


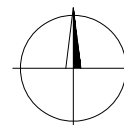
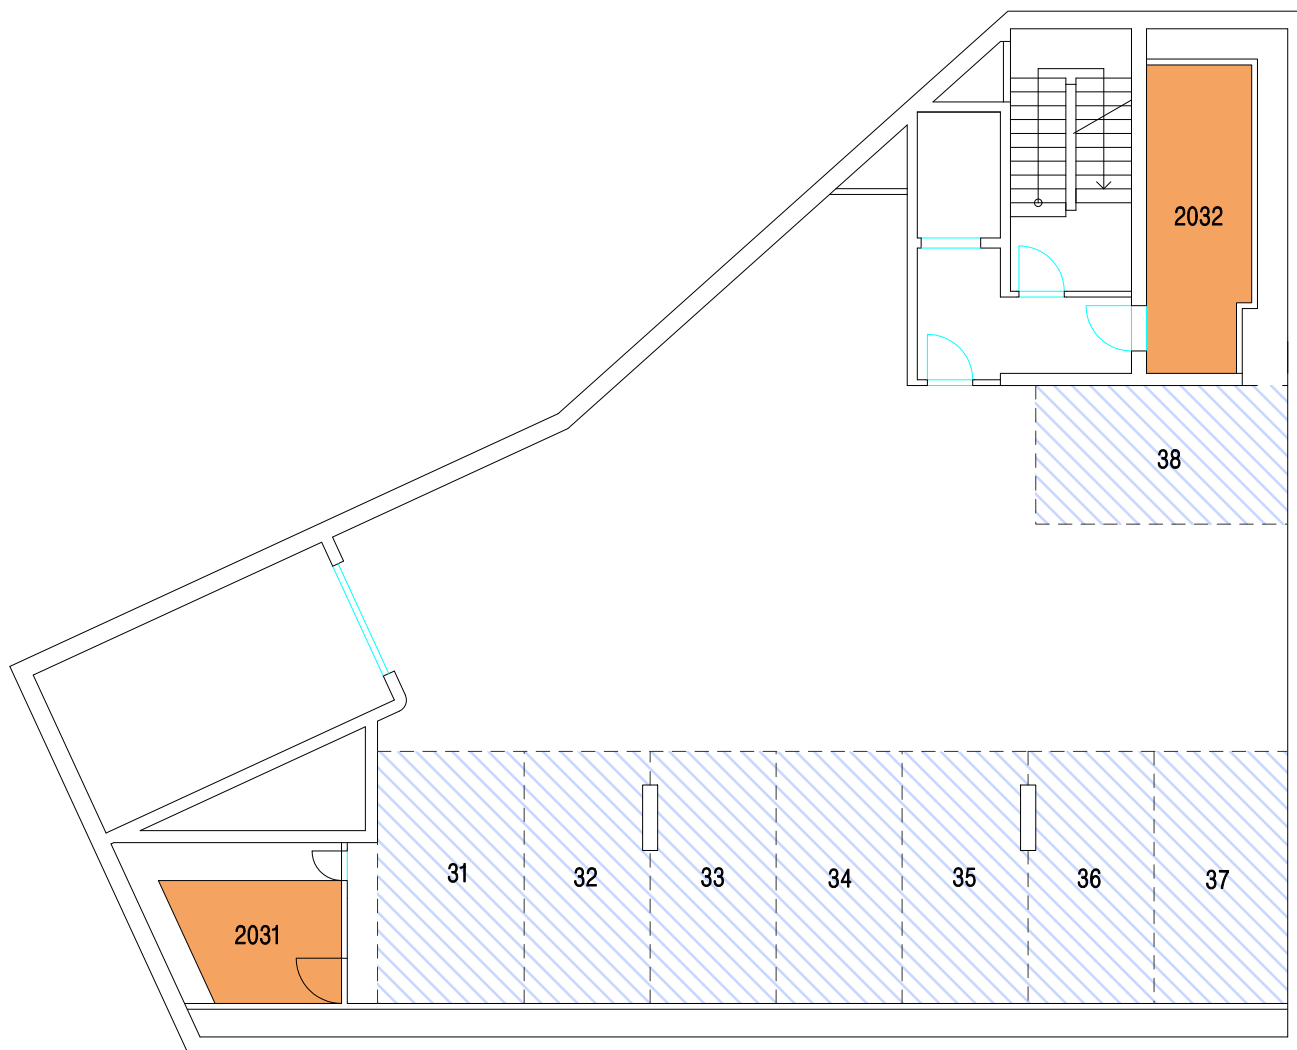


# 4.PP

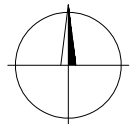



 <b>GEODETICKÁ KANCELÁŘ</b> Věšínova 11, Praha 10 tel./fax 274822770      info@geomap.cz		Stupeň: prohlášení vlastníka	Kat. území: Hostivař		
		Objednatel: Ante Ing a.s.	Investor: Ante Ing a.s.		
<b>Akce</b> Zaměření ploch BJ BD Rezidence Hostivař pro prohlášení vlastníka					
Zaměřil	Vyhotovil	Ověřil		Systém polohový	–
Dne únor 2019	Dne 04.03.2019	Dne 04.03.2019	číslo 100/2019	Systém výškový	–
Ing. Petr Košťál	Ing. Petr Košťál	ing. Petr Košťál		Měřítko	1:150

# 3.PP

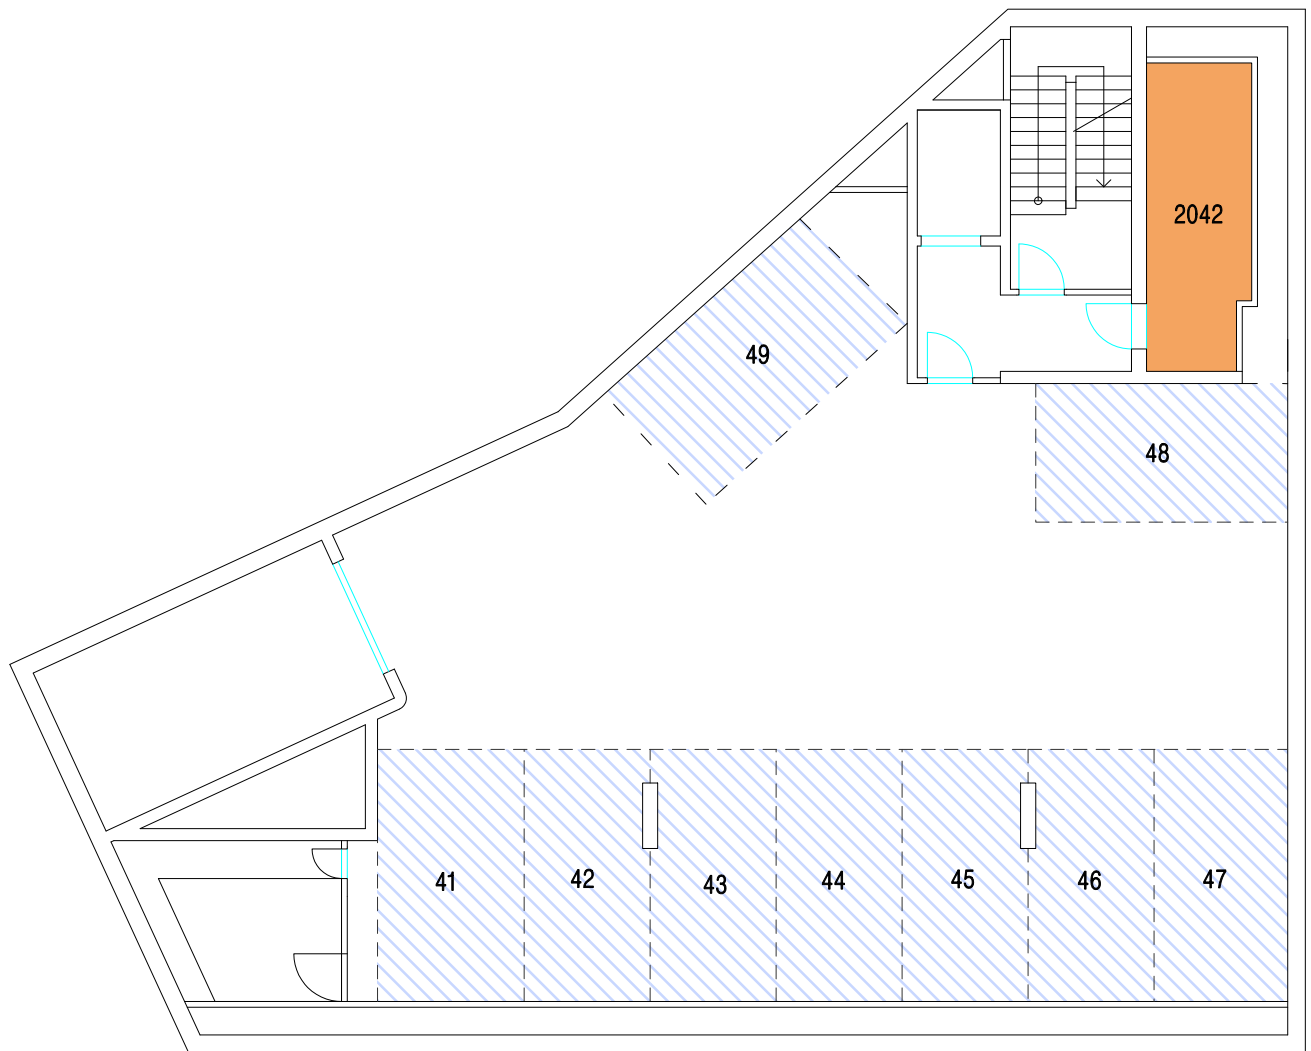



 <b>GEODETICKÁ KANCELÁŘ</b> Věšínova 11, Praha 10 tel./fax 274822770      info@geomap.cz		Stupeň: prohlášení vlastníka	Kat. území: Hostivař		
		Objednatel: Ante Ing a.s.	Investor: Ante Ing a.s.		
<b>Akce</b> Zaměření ploch BJ BD Rezidence Hostivař pro prohlášení vlastníka					
Zaměřil	Vyhotovil	Ověřil		Systém polohový	–
Dne únor 2019	Dne 04.03.2019	Dne 04.03.2019	číslo 100/2019	Systém výškový	–
Ing. Petr Košťál	Ing. Petr Košťál	ing. Petr Košťál		Měřítko	1:150

# 2.PP

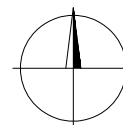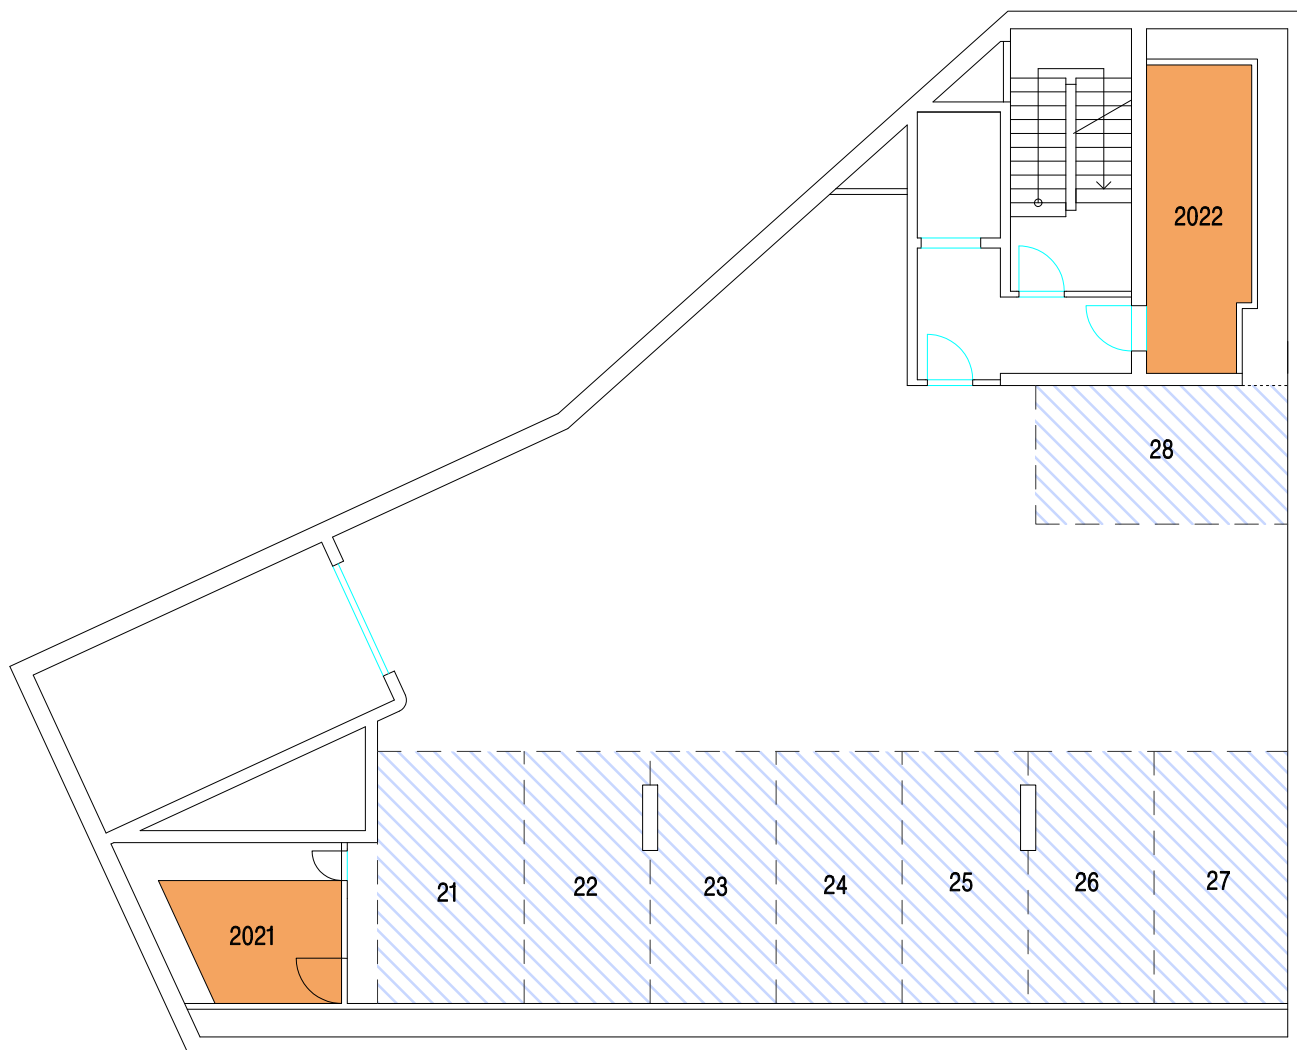



 <b>GEODETICKÁ KANCELÁŘ</b> Věšínova 11, Praha 10 tel./fax 274822770      info@geomap.cz		Stupeň: prohlášení vlastníka	Kat. území: Hostivař		
		Objednatel: Ante Ing a.s.	Investor: Ante Ing a.s.		
<b>Akce</b> Zaměření ploch BJ BD Rezidence Hostivař pro prohlášení vlastníka					
Zaměřil	Vyhotovil	Ověřil		Systém polohový	–
Dne únor 2019	Dne 04.03.2019	Dne 04.03.2019	číslo 100/2019	Systém výškový	–
Ing. Petr Košťál	Ing. Petr Košťál	ing. Petr Košťál		Měřítko	1:150

# 1.PP

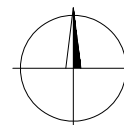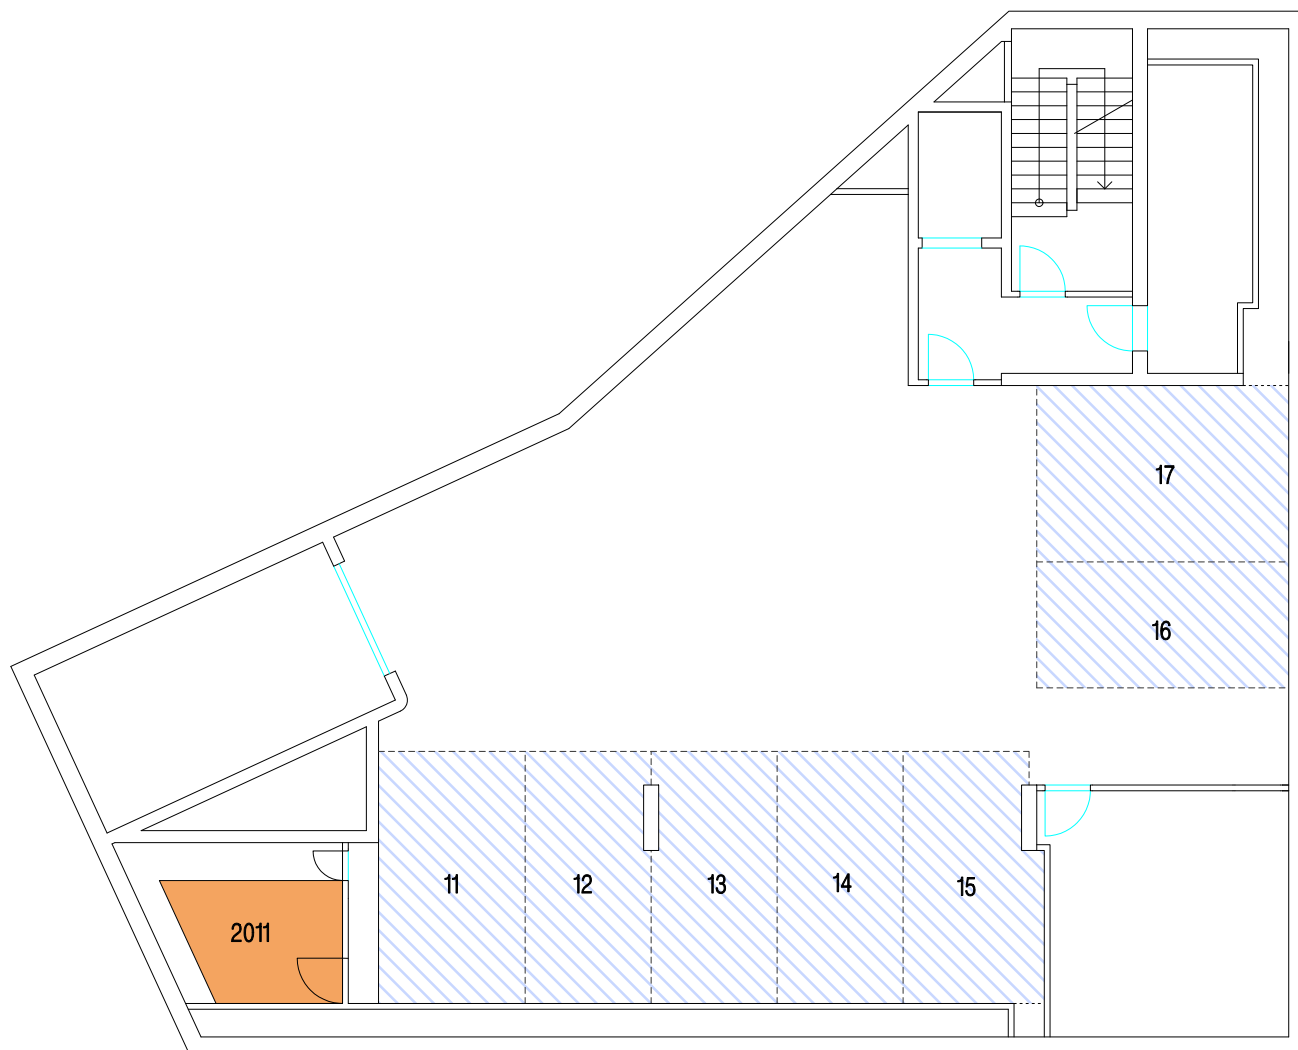


 <b>GEODETICKÁ KANCELÁŘ</b> Věšínova 11, Praha 10 tel./fax 274822770      info@geomap.cz		Stupeň: prohlášení vlastníka	Kat. území: Hostivař		
		Objednatel: Ante Ing a.s.	Investor: Ante Ing a.s.		
<b>Akce</b> Zaměření ploch BJ BD Rezidence Hostivař pro prohlášení vlastníka					
Zaměřil	Vyhotovil	Ověřil		Systém polohový	–
Dne únor 2019	Dne 04.03.2019	Dne 04.03.2019	číslo 100/2019	Systém výškový	–
Ing. Petr Košťál	Ing. Petr Košťál	ing. Petr Košťál		Měřítko	1:150

# 1.NP

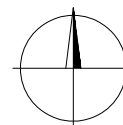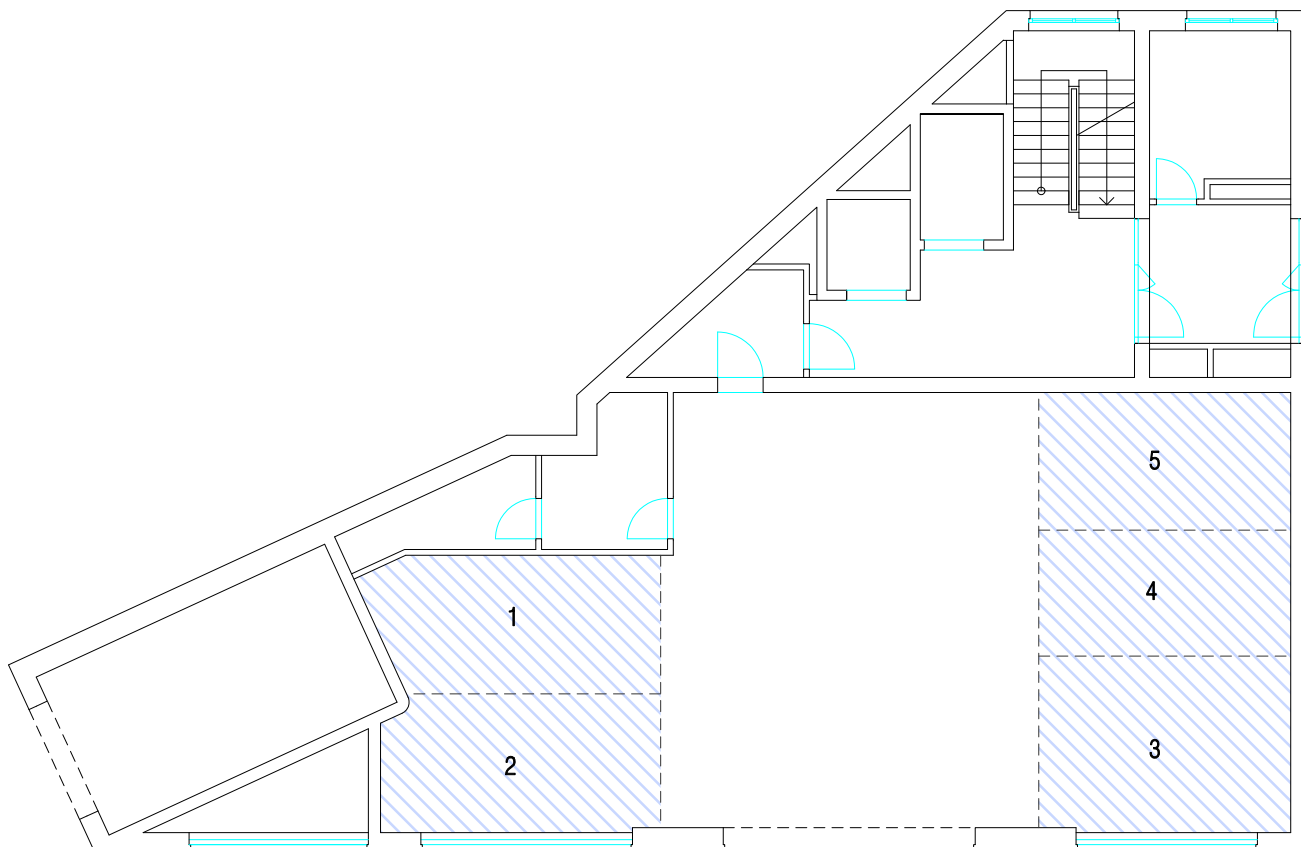


 <b>GEODETICKÁ KANCELÁŘ</b> Věšínova 11, Praha 10 tel./fax 274822770      info@geomap.cz		Stupeň: prohlášení vlastníka	Kat. území: Hostivař		
		Objednatel: Ante Ing a.s.	Investor: Ante Ing a.s.		
<b>Akce</b> Zaměření ploch BJ BD Rezidence Hostivař pro prohlášení vlastníka					
Zaměřil	Vyhotovil	Ověřil		Systém polohový	–
Dne únor 2019	Dne 04.03.2019	Dne 04.03.2019	číslo 100/2019	Systém výškový	–
Ing. Petr Košťál	Ing. Petr Košťál	ing. Petr Košťál		Měřítko	1:150

# 2.NP

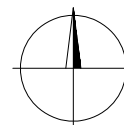


 <b>GEODETICKÁ KANCELÁŘ</b> Věšínova 11, Praha 10 tel./fax 274822770      info@geomap.cz		Stupeň: prohlášení vlastníka	Kat. území: Hostivař		
		Objednatel: Ante Ing a.s.	Investor: Ante Ing a.s.		
<b>Akce</b> Zaměření ploch BJ BD Rezidence Hostivař pro prohlášení vlastníka					
Zaměřil	Vyhotovil	Ověřil		Systém polohový	–
Dne únor 2019	Dne 04.03.2019	Dne 04.03.2019	číslo 100/2019	Systém výškový	–
Ing. Petr Košťál	Ing. Petr Košťál	ing. Petr Košťál		Měřítko	1:150

# 3.NP

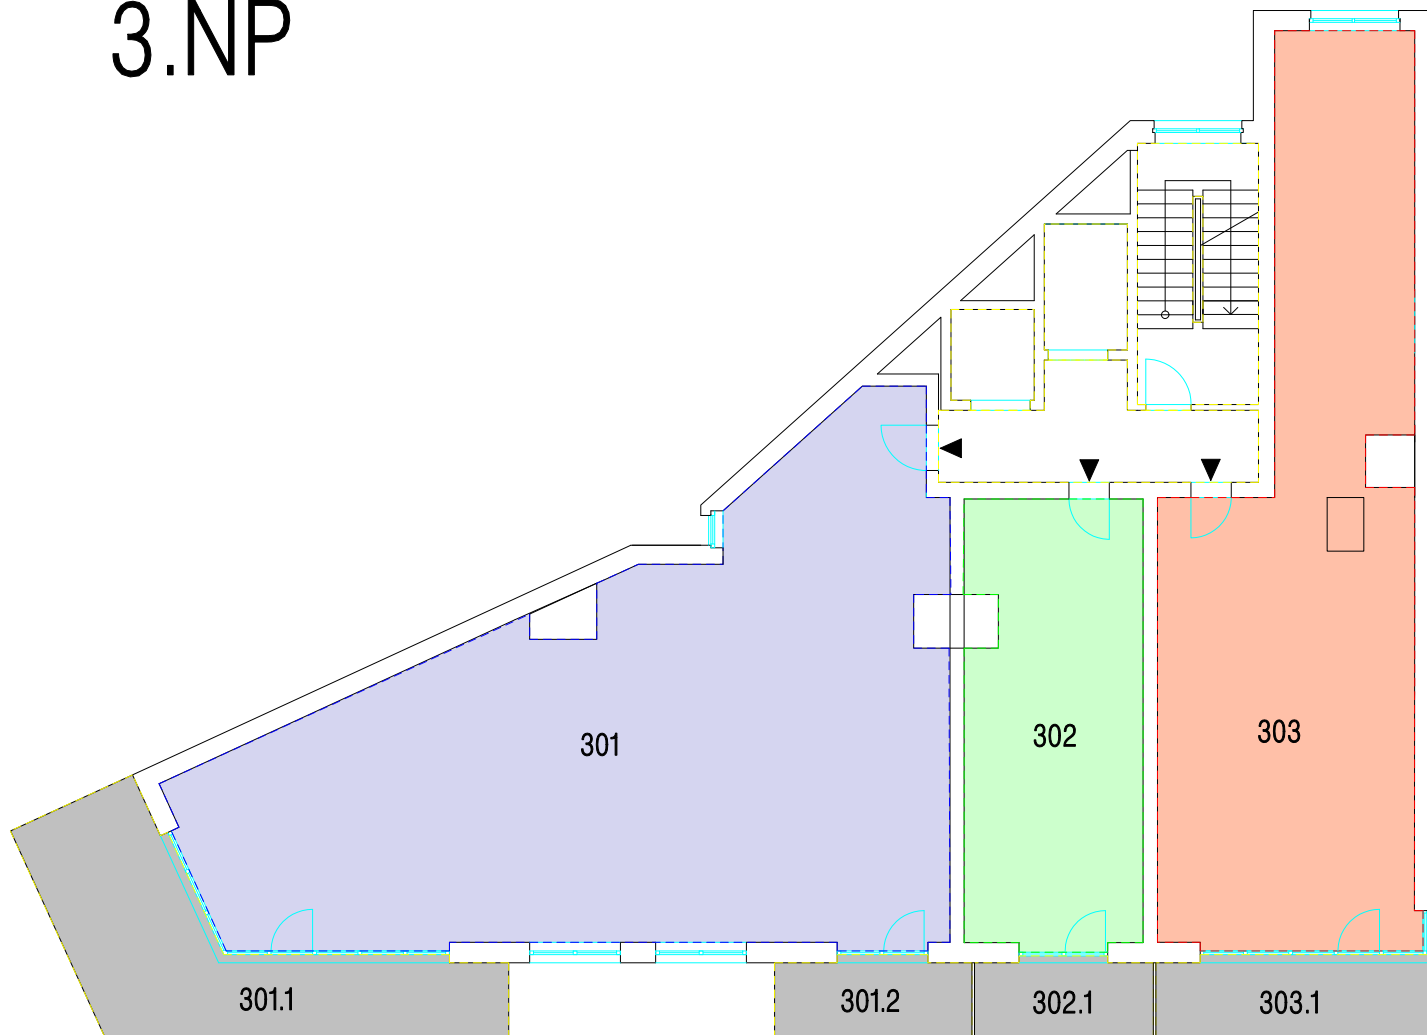


Jednotka č.	Plocha jednotky (m2)
301	105.9
302	30.9
303	70.6

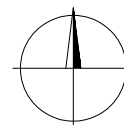


 <b>GEODETICKÁ KANCELÁŘ</b> Věšínova 11, Praha 10 tel./fax 274822770      info@geomap.cz	Stupeň: prohlášení vlastníka	Kat. území: Hostivař			
	Objednatel: Ante Ing a.s.	Investor: Ante Ing a.s.			
<b>Akce</b> Zaměření ploch BJ BD Rezidence Hostivař pro prohlášení vlastníka					
Zaměřil	Vyhotovil	Ověřil	Systém polohový	–	
Dne únor 2019	Dne 04.03.2019	Dne 04.03.2019	číslo 100/2019	Systém výškový	–
Ing. Petr Košťál	Ing. Petr Košťál	ing. Petr Košťál	Měřítko	1:150	

# 4.NP

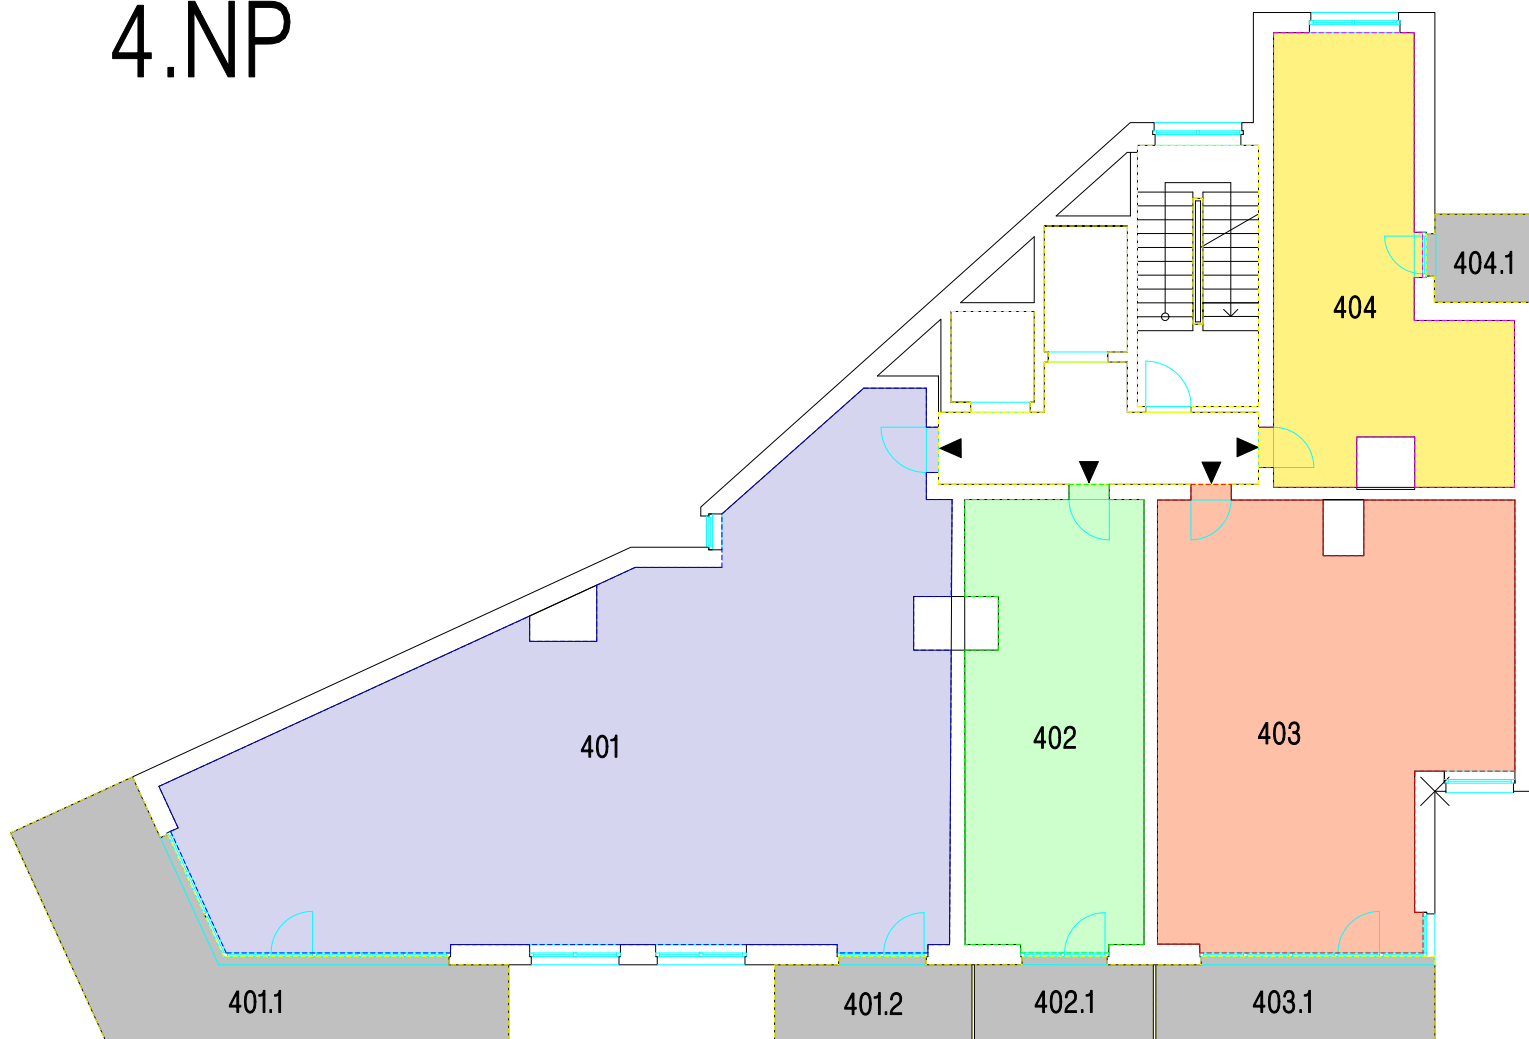


Jednotka č.	Plocha jednotky (m2)
401	105.9
402	31.0
403	55.7
404	30.9

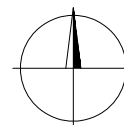


 Věšínova 11, Praha 10 tel./fax 274822770 info@geomap.cz	Stupeň: prohlášení vlastníka	Kat. území: Hostivař			
	Objednatel: Ante Ing a.s.	Investor: Ante Ing a.s.			
<b>Akce</b> Zaměření ploch BJ BD Rezidence Hostivař pro prohlášení vlastníka					
Zaměřil	Vyhotovil	Ověřil	Systém polohový	–	
Dne únor 2019	Dne 04.03.2019	Dne 04.03.2019	číslo 100/2019	Systém výškový	–
Ing. Petr Košťál	Ing. Petr Košťál	ing. Petr Košťál	Měřítko	1:150	



# 5.NP

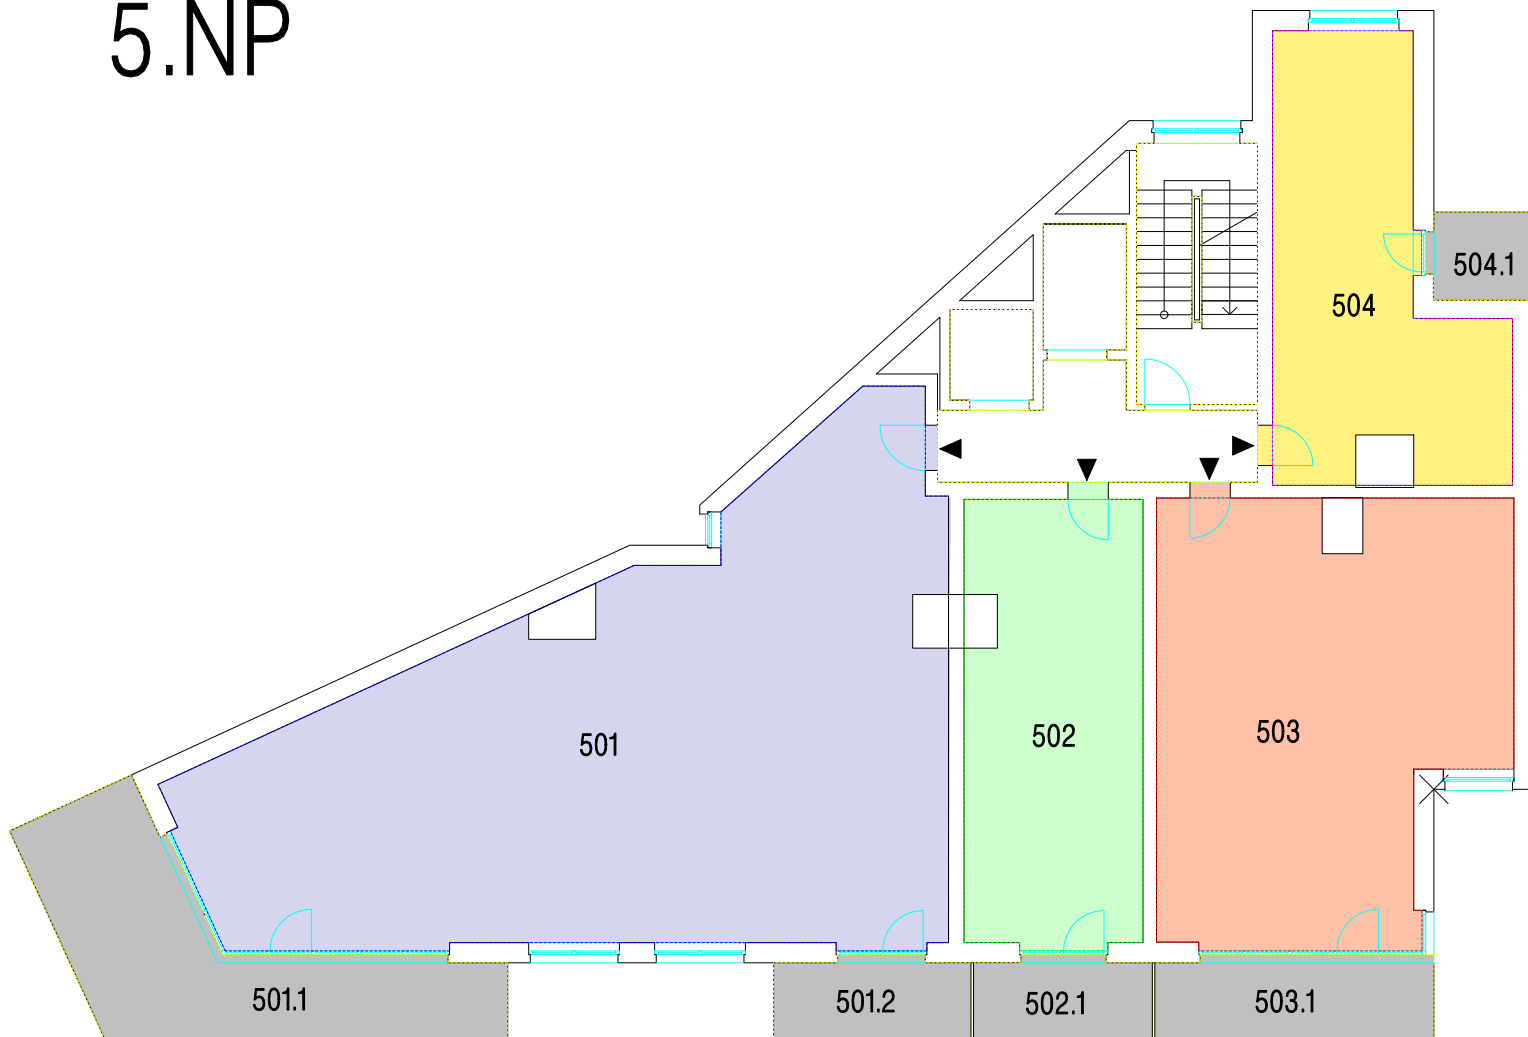


Jednotka č.	Plocha jednotky (m2)
501	105.7
502	30.8
503	55.7
504	30.8

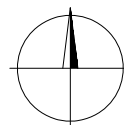


 <p>Věšínova 11, Praha 10 tel./fax 274822770 info@geomap.cz</p>	Stupeň: prohlášení vlastníka	Kat. území: Hostivař		
	Objednatel: Ante Ing a.s.	Investor: Ante Ing a.s.		
<b>Akce</b> Zaměření ploch BJ BD Rezidence Hostivař pro prohlášení vlastníka				
Zaměřil	Vyhotovil	Ověřil	Systém polohový	–
Dne únor 2019	Dne 04.03.2019	Dne 04.03.2019 číslo 100/2019	Systém výškový	–
Ing. Petr Košťál	Ing. Petr Košťál	ing. Petr Košťál	Měřítko	1:150

# 6.NP

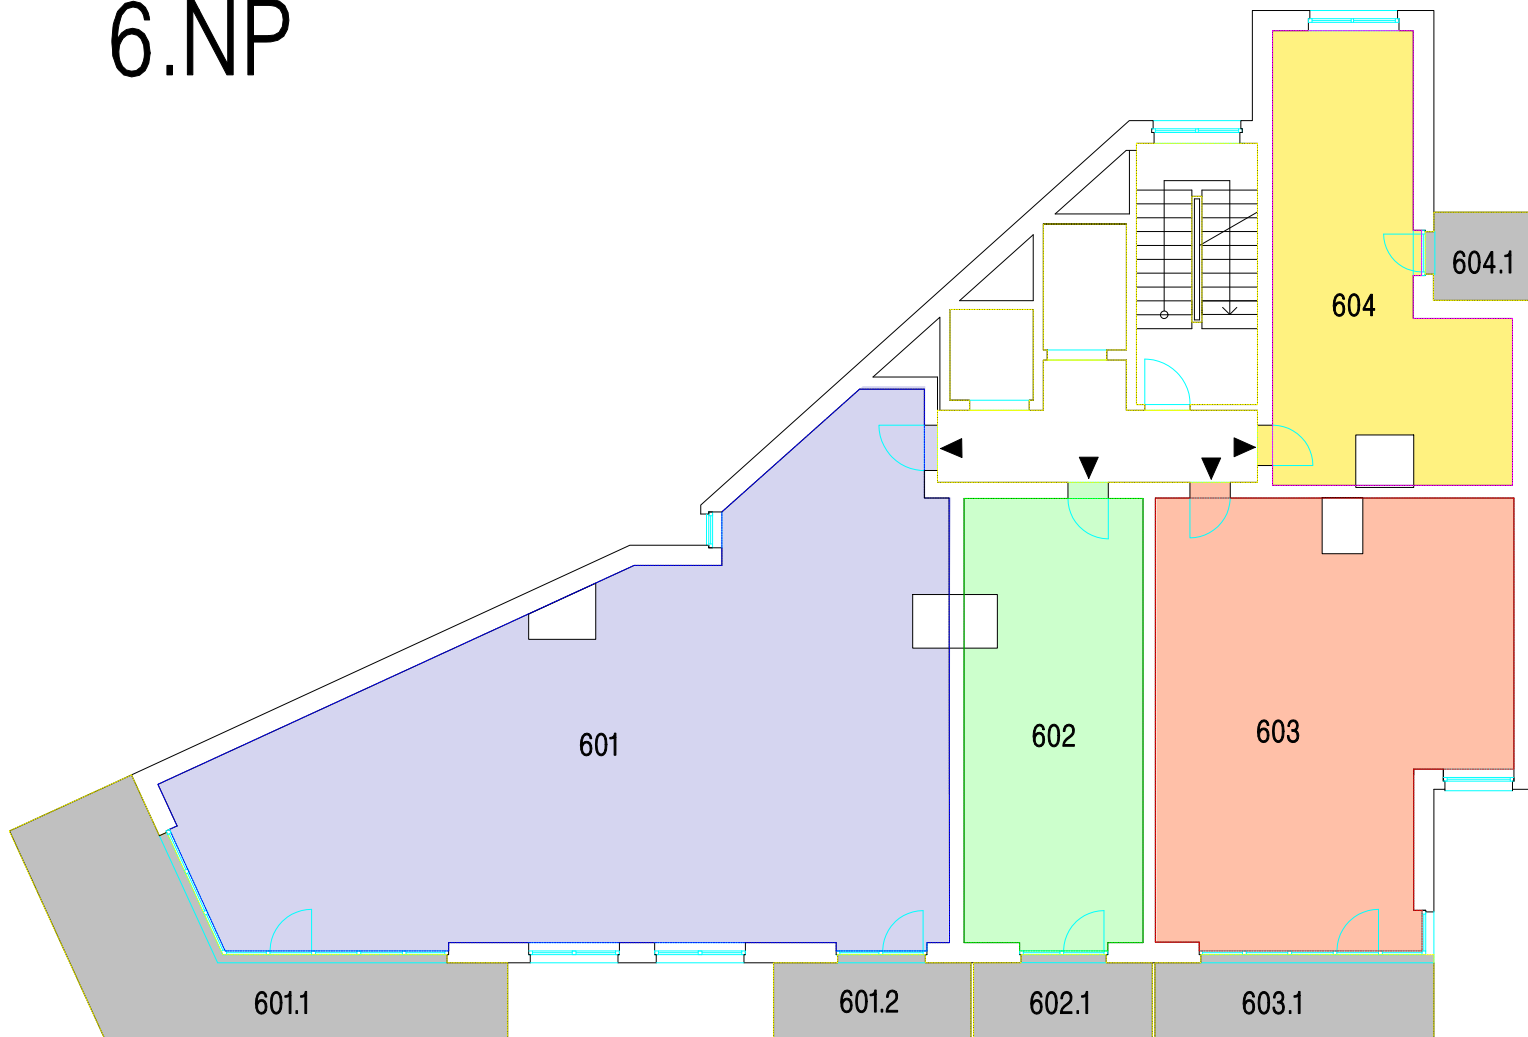


Jednotka č.	Plocha jednotky (m2)
601	105.7
602	30.8
603	55.8
604	30.8

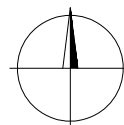



 Věšínova 11, Praha 10 tel./fax 274822770 info@geomap.cz	Stupeň: prohlášení vlastníka	Kat. území: Hostivař
	Objednatel: Ante Ing a.s.	Investor: Ante Ing a.s.
<b>Akce</b> Zaměření ploch BJ BD Rezidence Hostivař pro prohlášení vlastníka		
Zaměřil Dne únor 2019 Ing. Petr Košťál	Vyhotovil Dne 04.03.2019 Ing. Petr Košťál	Ověřil Dne 04.03.2019 číslo 100/2019 ing. Petr Košťál
		Systém polohový: – Systém výškový: – Měřítko: 1:150

# 7.NP

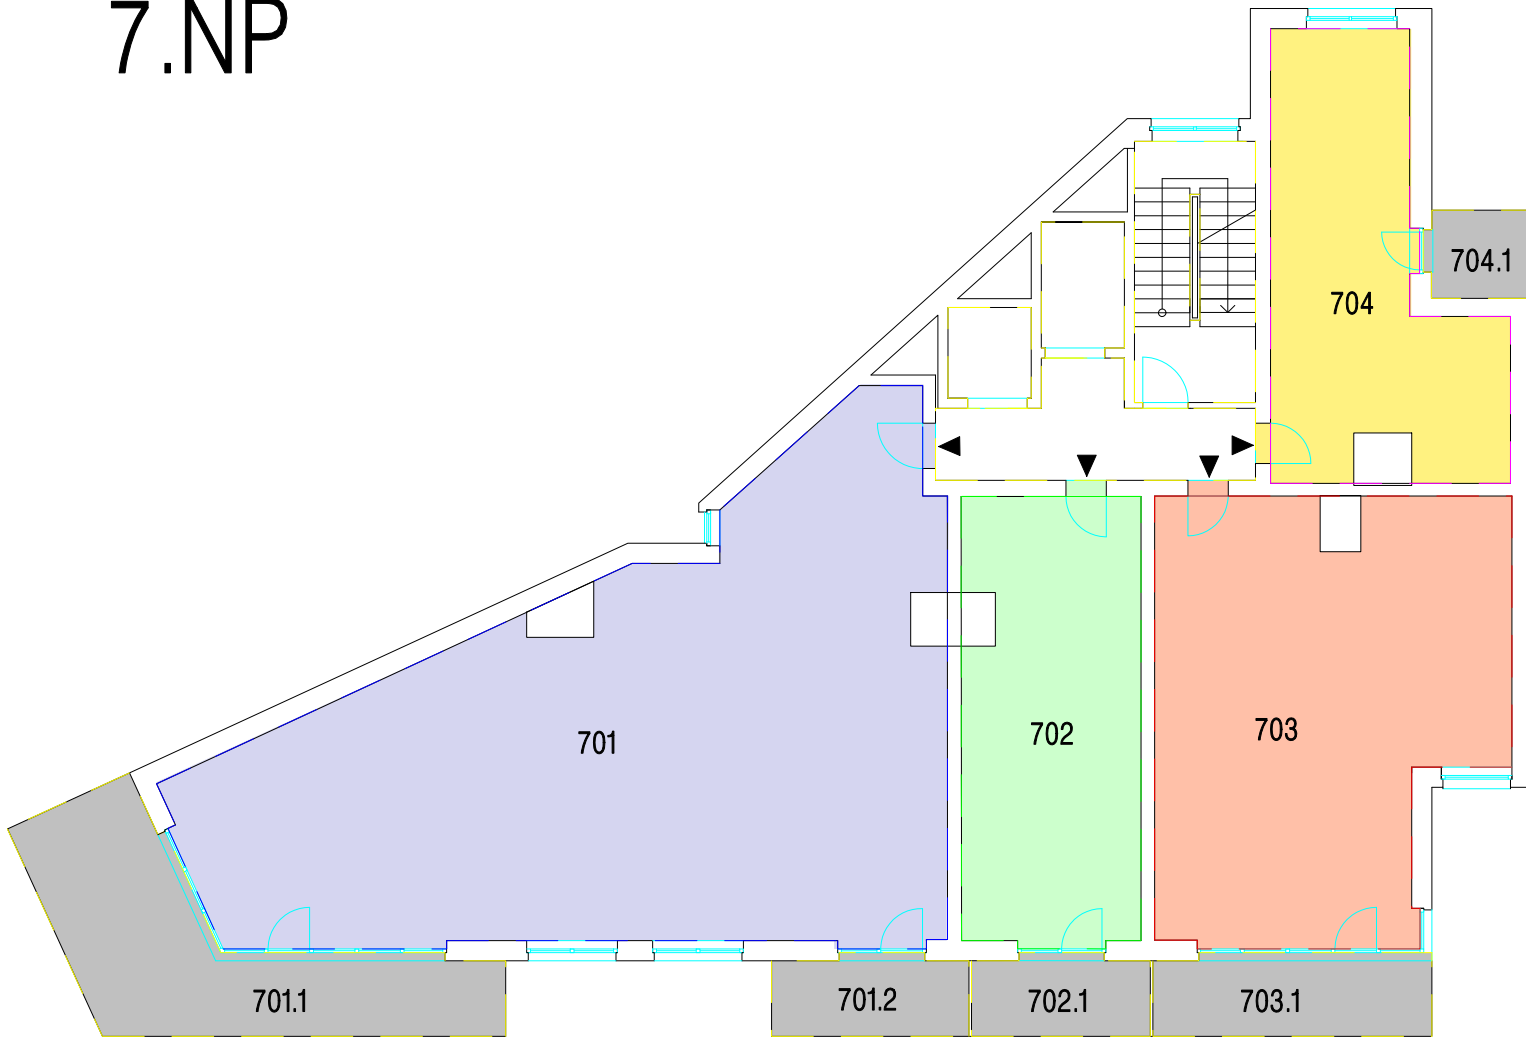


Jednotka č.	Plocha jednotky (m2)
701	105.6
702	31.0
703	55.6
704	30.6

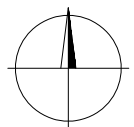


 Věšínova 11, Praha 10 tel./fax 274822770 info@geomap.cz	Stupeň: prohlášení vlastníka	Kat. území: Hostivař		
	Objednatel: Ante Ing a.s.	Investor: Ante Ing a.s.		
<b>Akce</b> Zaměření ploch BJ BD Rezidence Hostivař pro prohlášení vlastníka				
Zaměřil	Vyhotovil	Ověřil	Systém polohový	–
Dne únor 2019	Dne 04.03.2019	Dne 04.03.2019 číslo 100/2019	Systém výškový	–
Ing. Petr Košťál	Ing. Petr Košťál	ing. Petr Košťál	Měřítko	1:150

# 8.NP

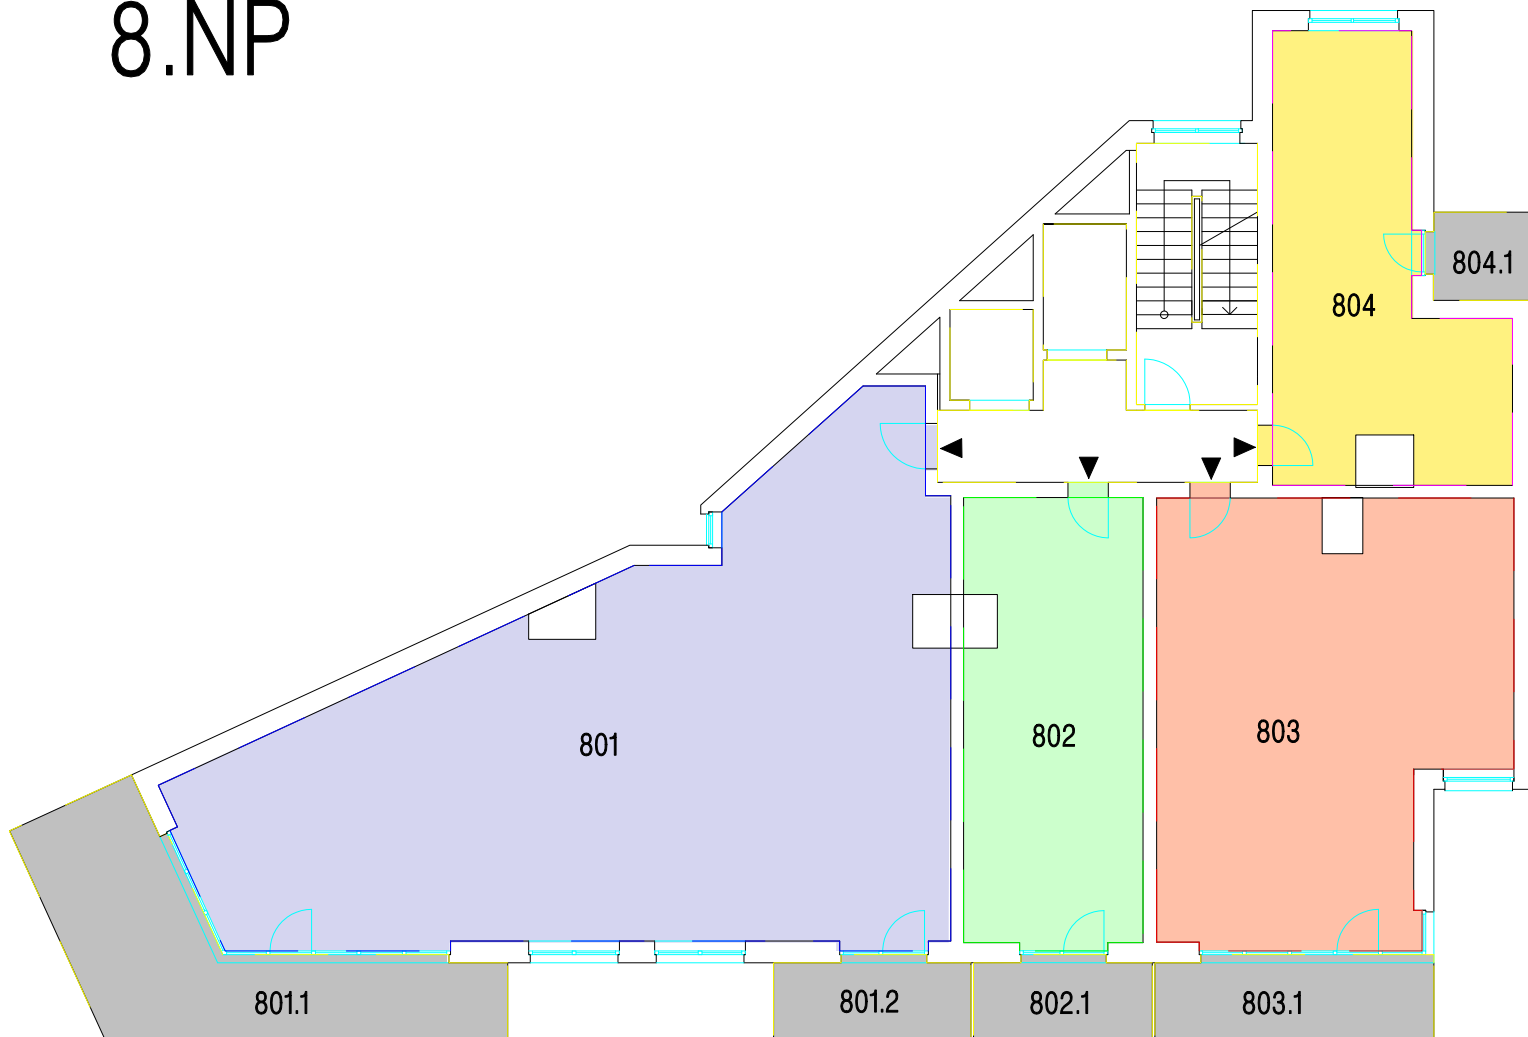


Jednotka č.	Plocha jednotky (m2)
801	105.8
802	31.0
803	55.6
804	30.6

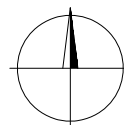


 <p>Věšínova 11, Praha 10 tel./fax 274822770 info@geomap.cz</p>	Stupeň: prohlášení vlastníka	Kat. území: Hostivař		
	Objednatel: Ante Ing a.s.	Investor: Ante Ing a.s.		
<b>Akce</b> Zaměření ploch BJ BD Rezidence Hostivař pro prohlášení vlastníka				
Zaměřil	Vyhotovil	Ověřil	Systém polohový	–
Dne únor 2019	Dne 04.03.2019	Dne 04.03.2019 číslo 100/2019	Systém výškový	–
Ing. Petr Košťál	Ing. Petr Košťál	ing. Petr Košťál	Měřítko	1:150

# 9.NP

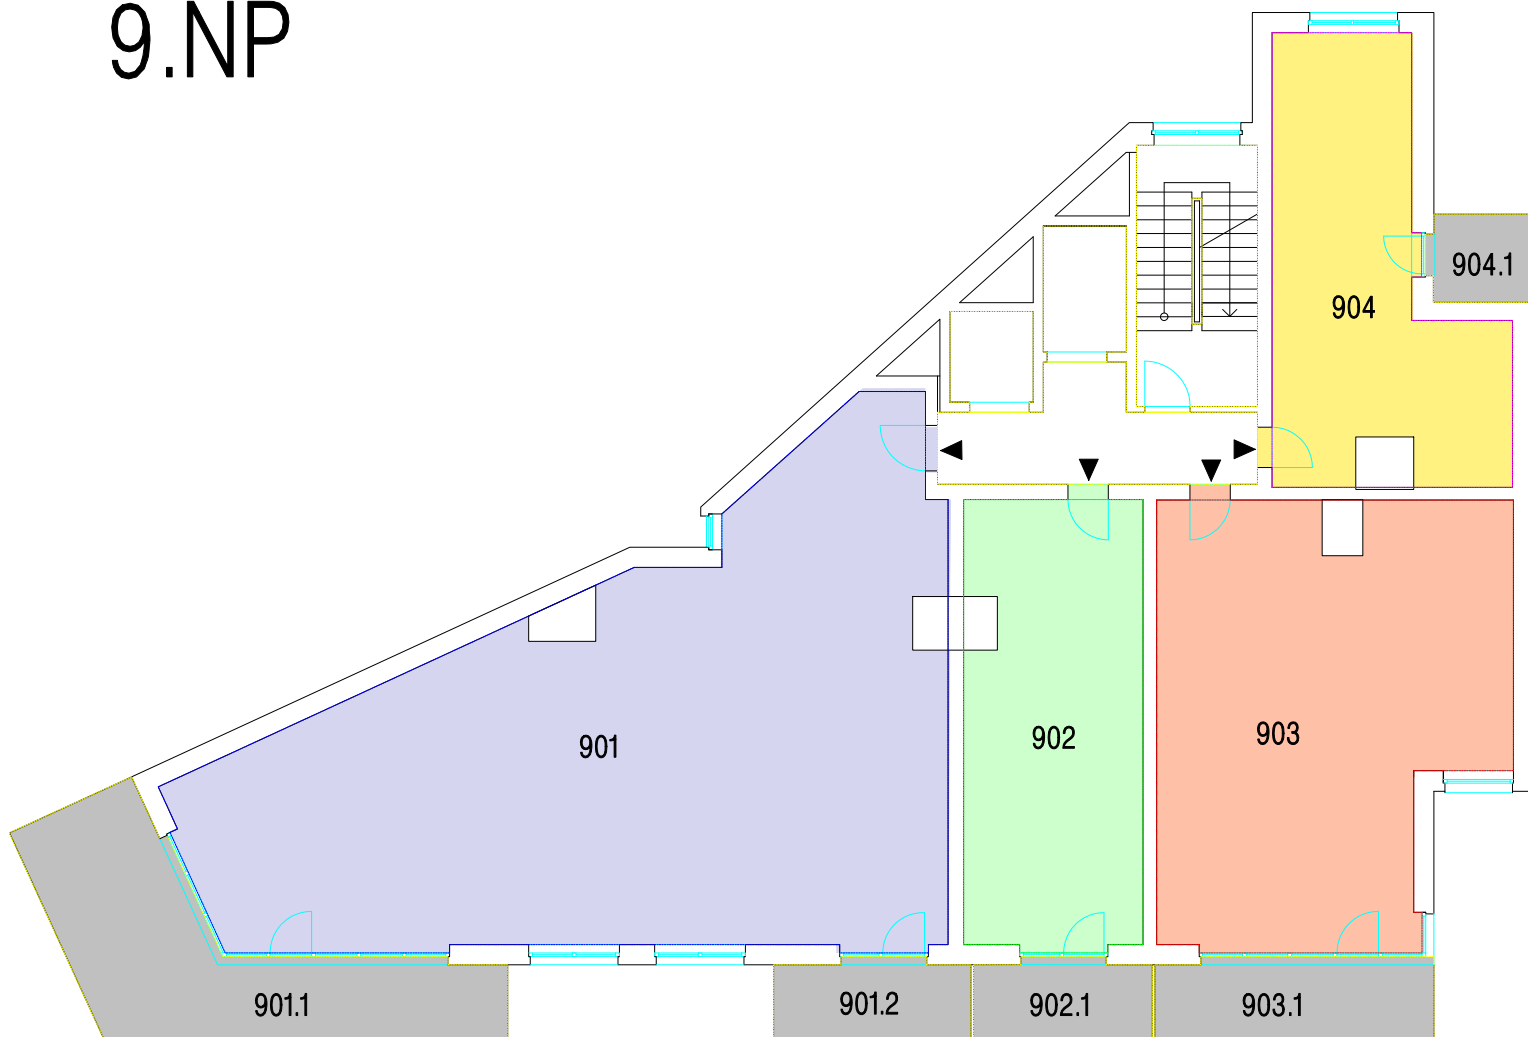


Jednotka č.	Plocha jednotky (m2)
901	105.4
902	31.0
903	55.5
904	30.7

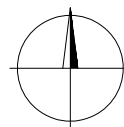


 Věšínova 11, Praha 10 tel./fax 274822770 info@geomap.cz	Stupeň: prohlášení vlastníka	Kat. území: Hostivař		
	Objednatel: Ante Ing a.s.	Investor: Ante Ing a.s.		
<b>Akce</b> Zaměření ploch BJ BD Rezidence Hostivař pro prohlášení vlastníka				
Zaměřil	Vyhotovil	Ověřil	Systém polohový	–
Dne únor 2019	Dne 04.03.2019	Dne 04.03.2019 číslo 100/2019	Systém výškový	–
Ing. Petr Košťál	Ing. Petr Košťál	ing. Petr Košťál	Měřítko	1:150

# 10.NP

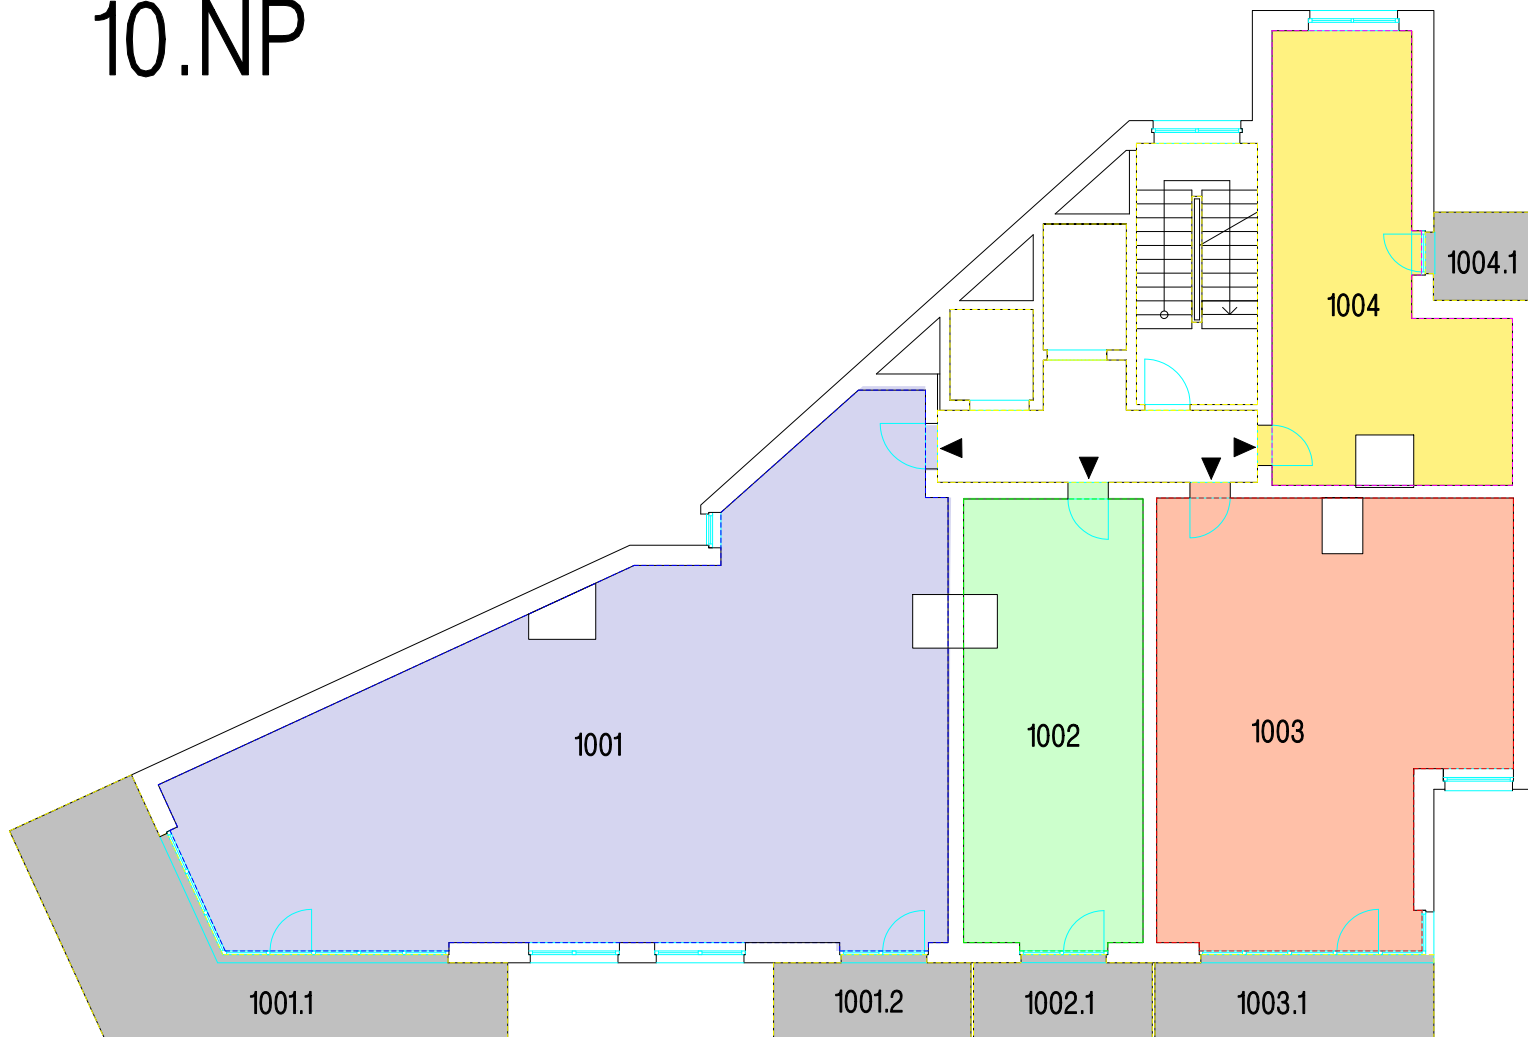


Jednotka č.	Plocha jednotky (m2)
1001	105.4
1002	30.9
1003	55.5
1004	30.7

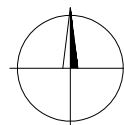


 Věšínova 11, Praha 10 tel./fax 274822770 info@geomap.cz	Stupeň: prohlášení vlastníka	Kat. území: Hostivař	
	Objednatel: Ante Ing a.s.	Investor: Ante Ing a.s.	
<b>Akce</b> Zaměření ploch BJ BD Rezidence Hostivař pro prohlášení vlastníka			
Zaměřil Dne únor 2019 Ing. Petr Košťál	Vyhotovil Dne 04.03.2019 Ing. Petr Košťál	Ověřil Dne 04.03.2019 číslo 100/2019 ing. Petr Košťál	Systém polohový – Systém výškový – Měřítko 1:150

# 11.NP

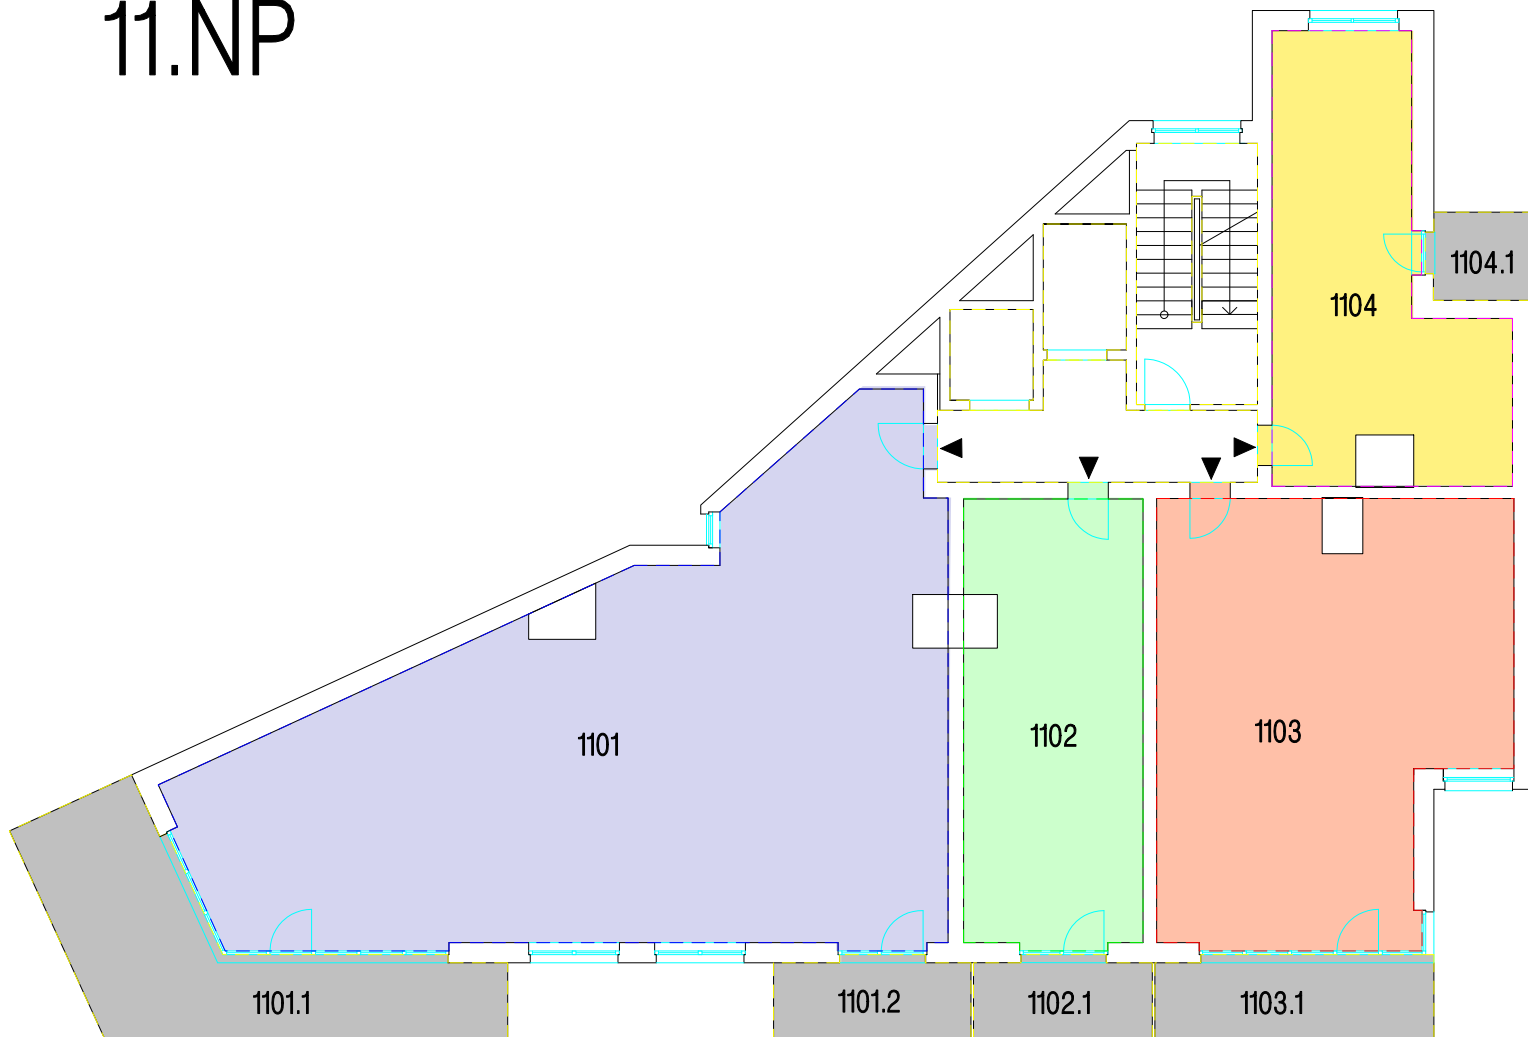


Jednotka č.	Plocha jednotky (m2)
1101	105.4
1102	30.9
1103	55.5
1104	30.8

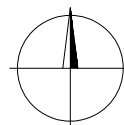


 Věšínova 11, Praha 10 tel./fax 274822770 info@geomap.cz	Stupeň: prohlášení vlastníka	Kat. území: Hostivař		
	Objednatel: Ante Ing a.s.	Investor: Ante Ing a.s.		
<b>Akce</b> Zaměření ploch BJ BD Rezidence Hostivař pro prohlášení vlastníka				
Zaměřil	Vyhotovil	Ověřil	Systém polohový	–
Dne únor 2019	Dne 04.03.2019	Dne 04.03.2019 číslo 100/2019	Systém výškový	–
Ing. Petr Košťál	Ing. Petr Košťál	ing. Petr Košťál	Měřítko	1:150

# 12.NP

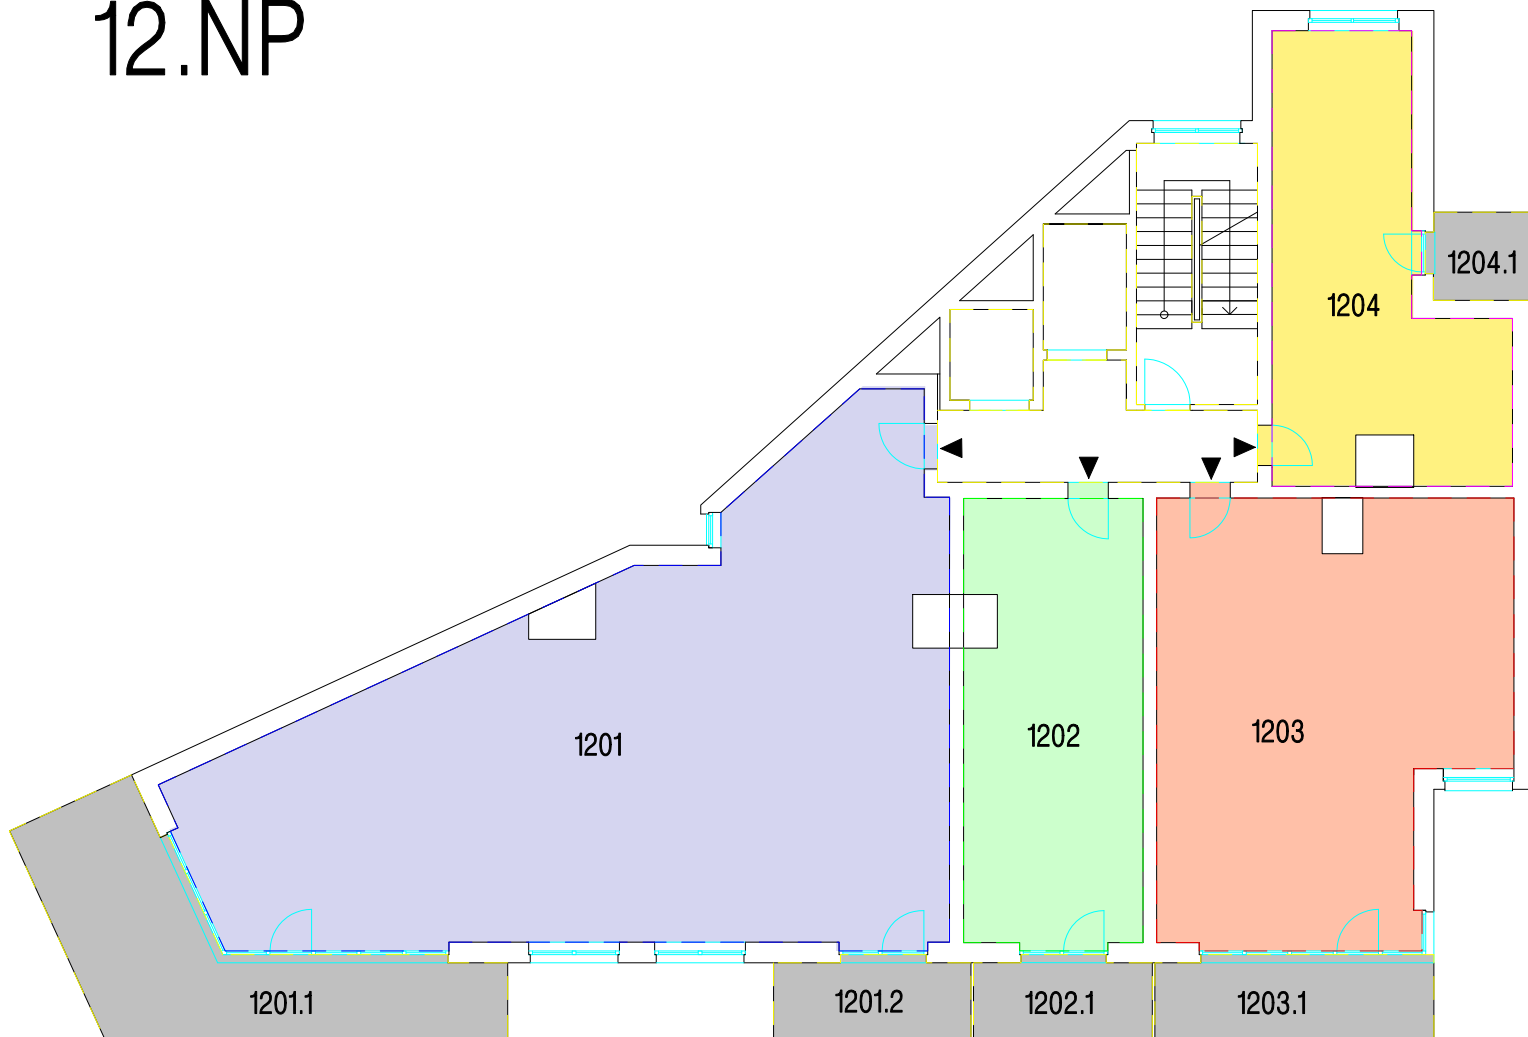


Jednotka č.	Plocha jednotky (m2)
1201	105.7
1202	30.9
1203	55.6
1204	30.8

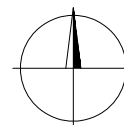


 Věšínova 11, Praha 10 tel./fax 274822770 info@geomap.cz	Stupeň: prohlášení vlastníka	Kat. území: Hostivař	
	Objednatel: Ante Ing a.s.	Investor: Ante Ing a.s.	
<b>Akce</b> Zaměření ploch BJ BD Rezidence Hostivař pro prohlášení vlastníka			
Zaměřil Dne únor 2019 Ing. Petr Košťál	Vyhotovil Dne 04.03.2019 Ing. Petr Košťál	Ověřil Dne 04.03.2019 číslo 100/2019 ing. Petr Košťál	Systém polohový – Systém výškový – Měřítko 1:150



# 13.NP

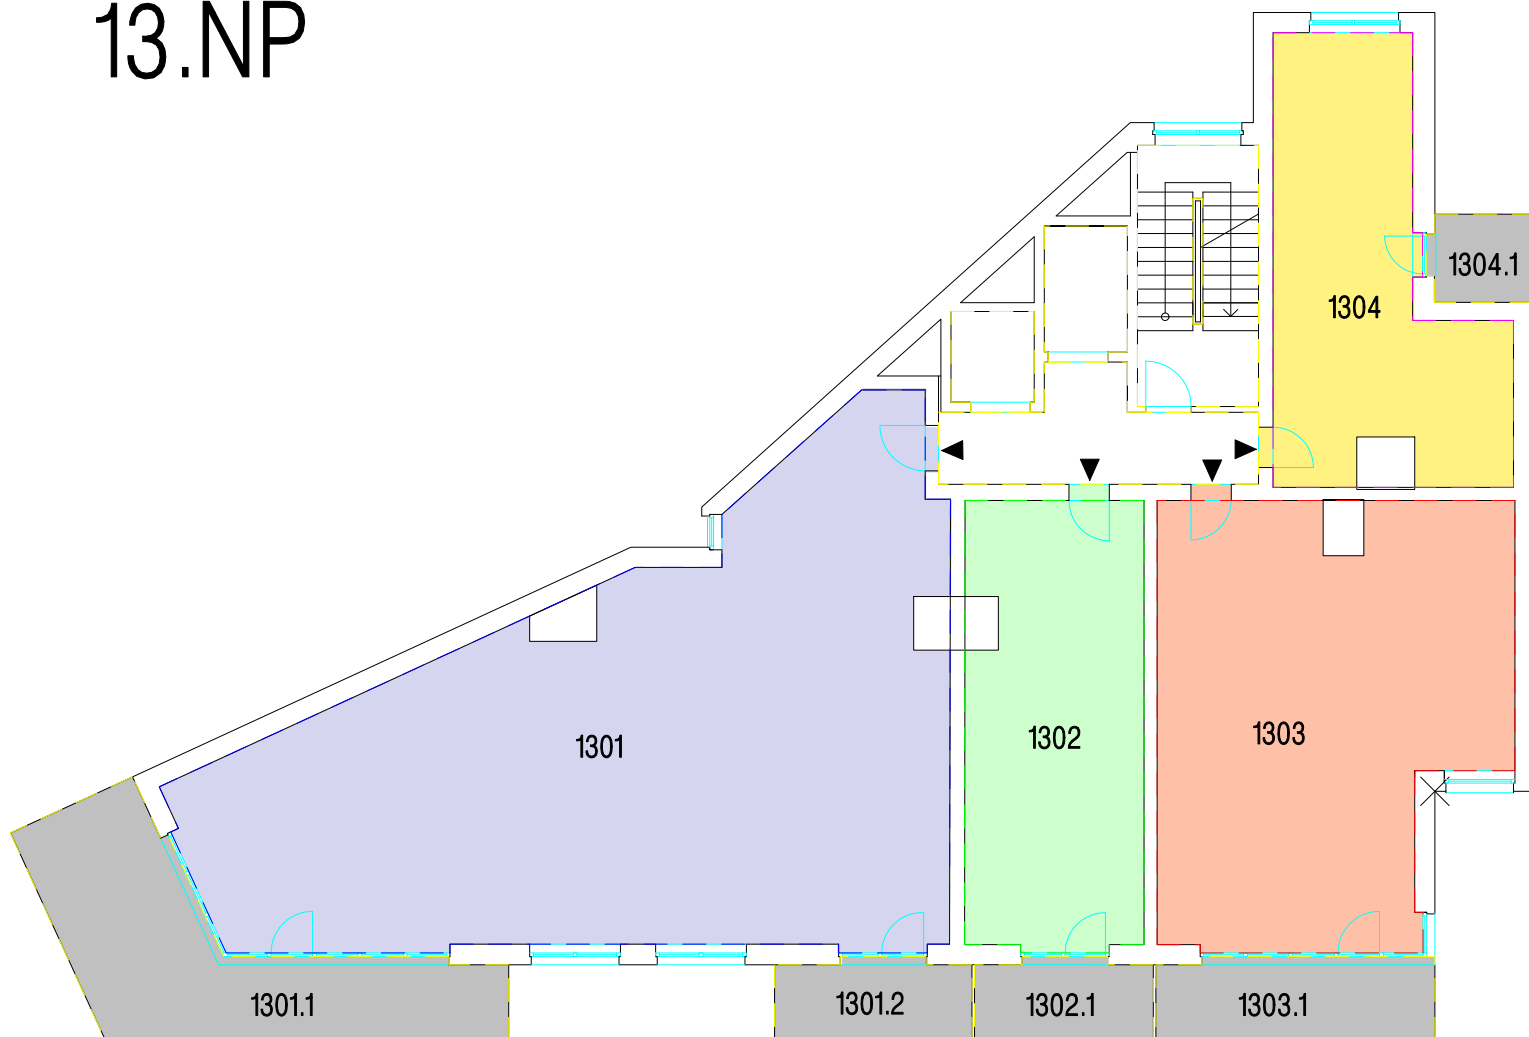


Jednotka č.	Plocha jednotky (m2)
1301	105.6
1302	30.9
1303	55.6
1304	30.7

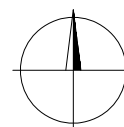


 Věšínova 11, Praha 10 tel./fax 274822770 info@geomap.cz	Stupeň: prohlášení vlastníka	Kat. území: Hostivař
	Objednatel: Ante Ing a.s.	Investor: Ante Ing a.s.
<b>Akce</b> Zaměření ploch BJ BD Rezidence Hostivař pro prohlášení vlastníka		
Zaměřil Dne únor 2019 Ing. Petr Košťál	Vyhotovil Dne 04.03.2019 Ing. Petr Košťál	Ověřil Dne 04.03.2019 číslo 100/2019 ing. Petr Košťál
		Systém polohový: – Systém výškový: – Měřítko: 1:150


# 14.NP

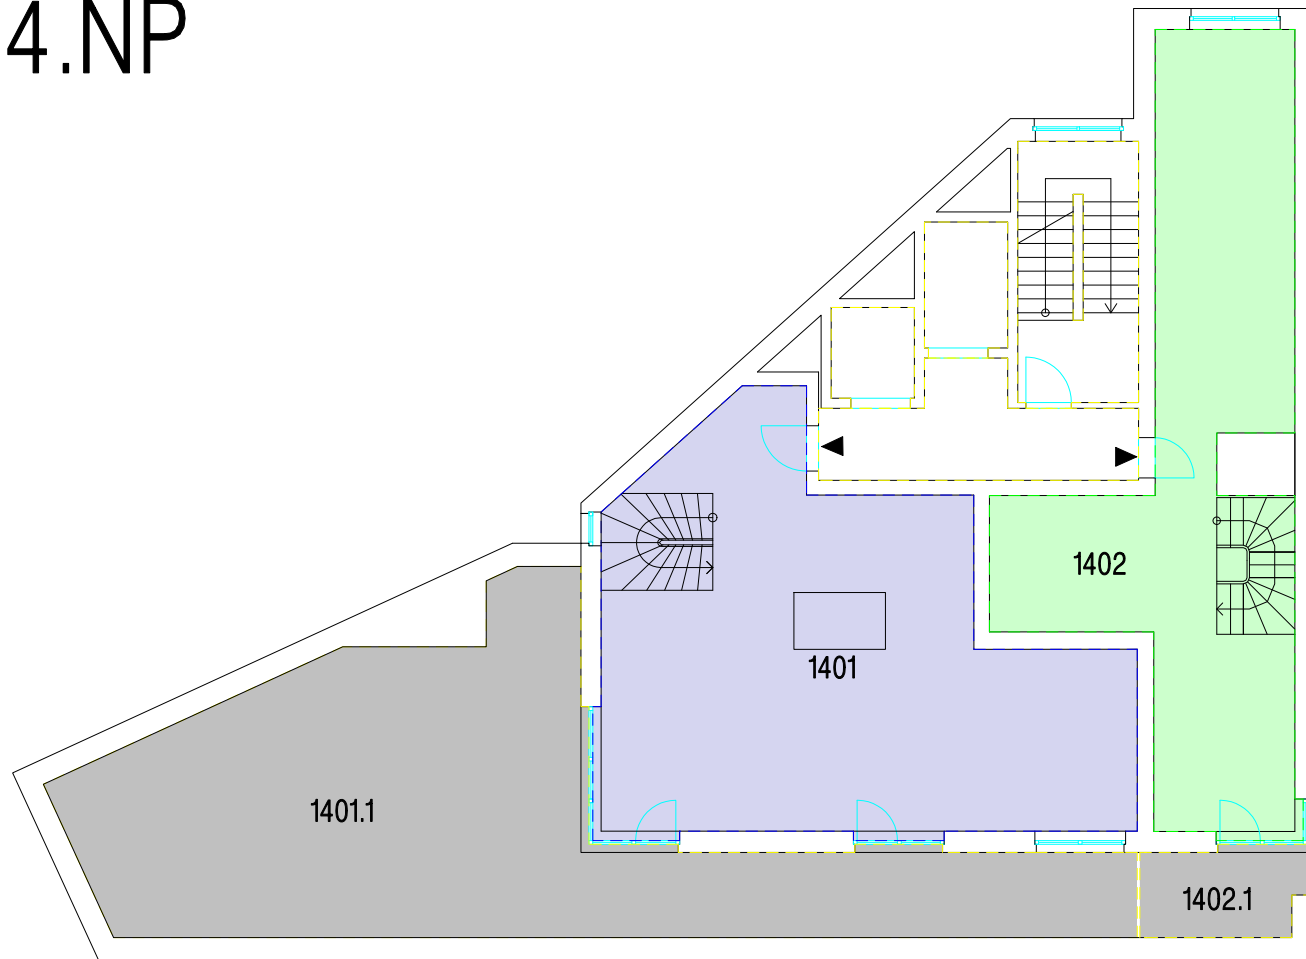


# 16.NP

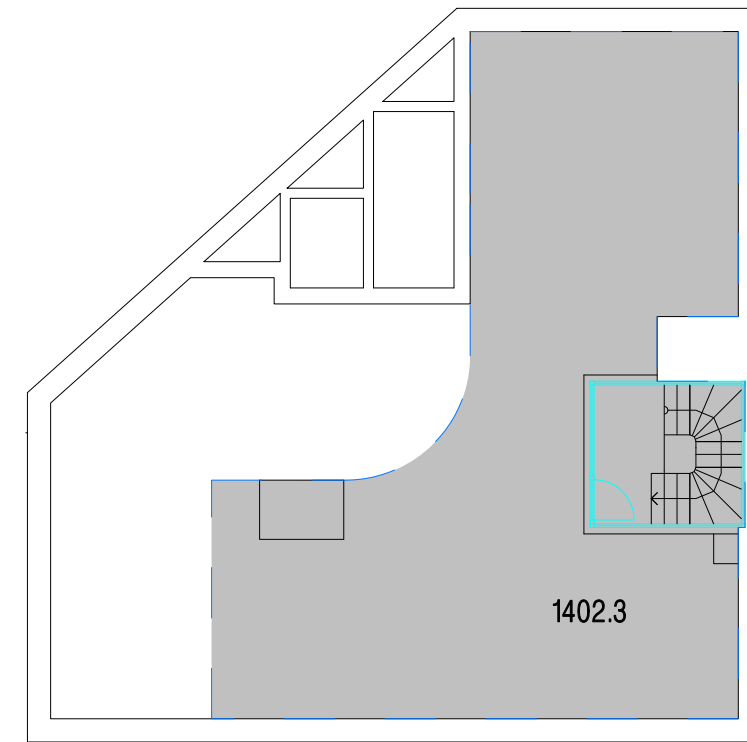

# 15.NP

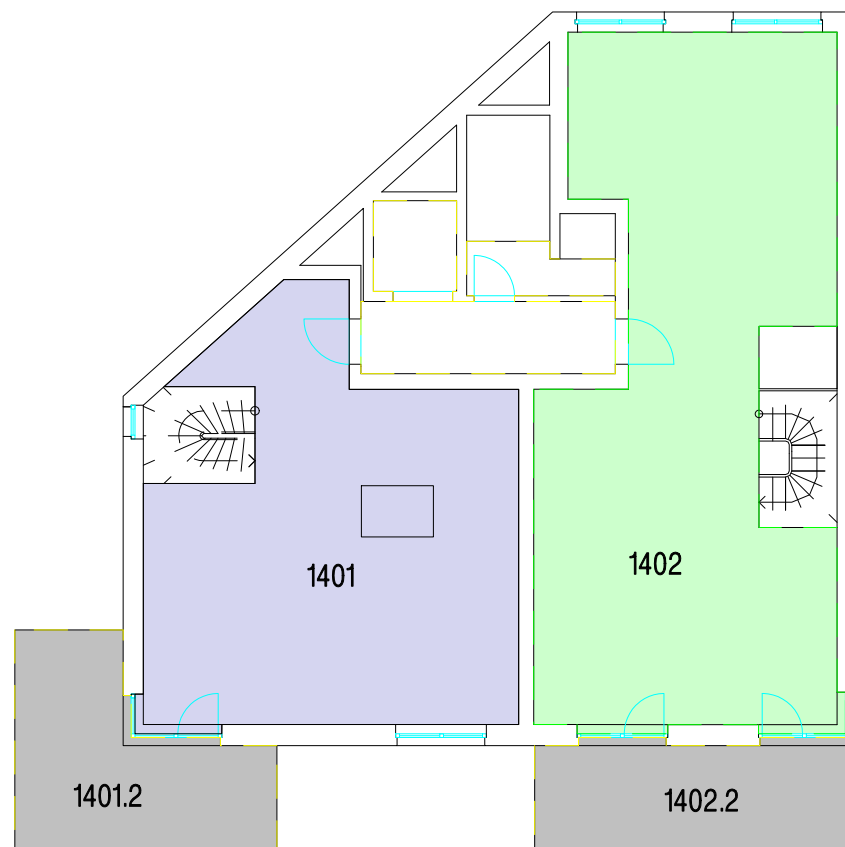

Jednotka č.	Plocha jednotky (m2)
1401	118.5
1402	119.5

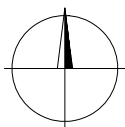

 Věšínova 11, Praha 10 tel./fax 274822770 info@geomap.cz		Stupeň: prohlášení vlastníka	Kat. území: Hostivař
		Objednatel: Ante Ing a.s.	Investor: Ante Ing a.s.
<b>Akce Zaměření ploch BJ BD Residence Hostivař pro prohlášení vlastníka</b>			
Zaměřil	Vyhotovil	Ověřil	Systém polohový
Dne únor 2019	Dne 04.03.2019	Dne 04.03.2019 číslo 100/2019	Systém výškový
Ing. Petr Košťál	Ing. Petr Košťál	ing. Petr Košťál	Měřítko 1:150