


# VÝKAZ DOSAVADNÍHO A NOVÉHO STAVU ÚDAJŮ KATASTRU NEMOVITOSTÍ

Dosavadní stav				Nový stav				Porovnání se stavem evidence právních vztahů						
Označení pozemku parc. číslem	Výměra parcely		Druh pozemku Způsob využití	Označení pozemku parc. číslem	Výměra parcely		Druh pozemku Způsob využití	Typ stavby Způsob využití	Způsob určení výměry	Díl přechází z pozemku označeného v katastru nemovitostí	Číslo listu vlastnictví	Výměra dílu		Označení dílu
	ha	m <sup>2</sup>			ha	m <sup>2</sup>						ha	m <sup>2</sup>	
2413/41	4	80	ostat.pl. zeleň ostat.pl. zeleň	2413/41	4	00	zast. pl. ostat.pl. zeleň	č.p. ... byt.dům	2		4533 4533	4	80	celá
2413/63				1	68	(5:68)								
	5	68			5	68								

## Seznam souřadnic (S-JTSK) souřadnice pro zápis do KN

Č.b.	Y	X	kód kv.
1	734819.08	1048111.28	3
2	734818.87	1048113.46	3
3	734818.52	1048117.18	3
6	734817.63	1048126.49	3
4	734816.72	1048117.02	3
5	734815.82	1048126.33	3
7	734817.29	1048130.09	3
8	734816.90	1048134.22	3
9	734841.28	1048132.39	3
10	734839.10	1048136.31	3
11	734843.38	1048128.77	3
12	734832.99	1048122.78	3
13	734832.69	1048122.46	3
14	734832.62	1048123.21	3
15	734833.94	1048123.33	3
16	734824.88	1048114.03	3
17	734822.66	1048111.62	3
18	734822.45	1048113.80	3

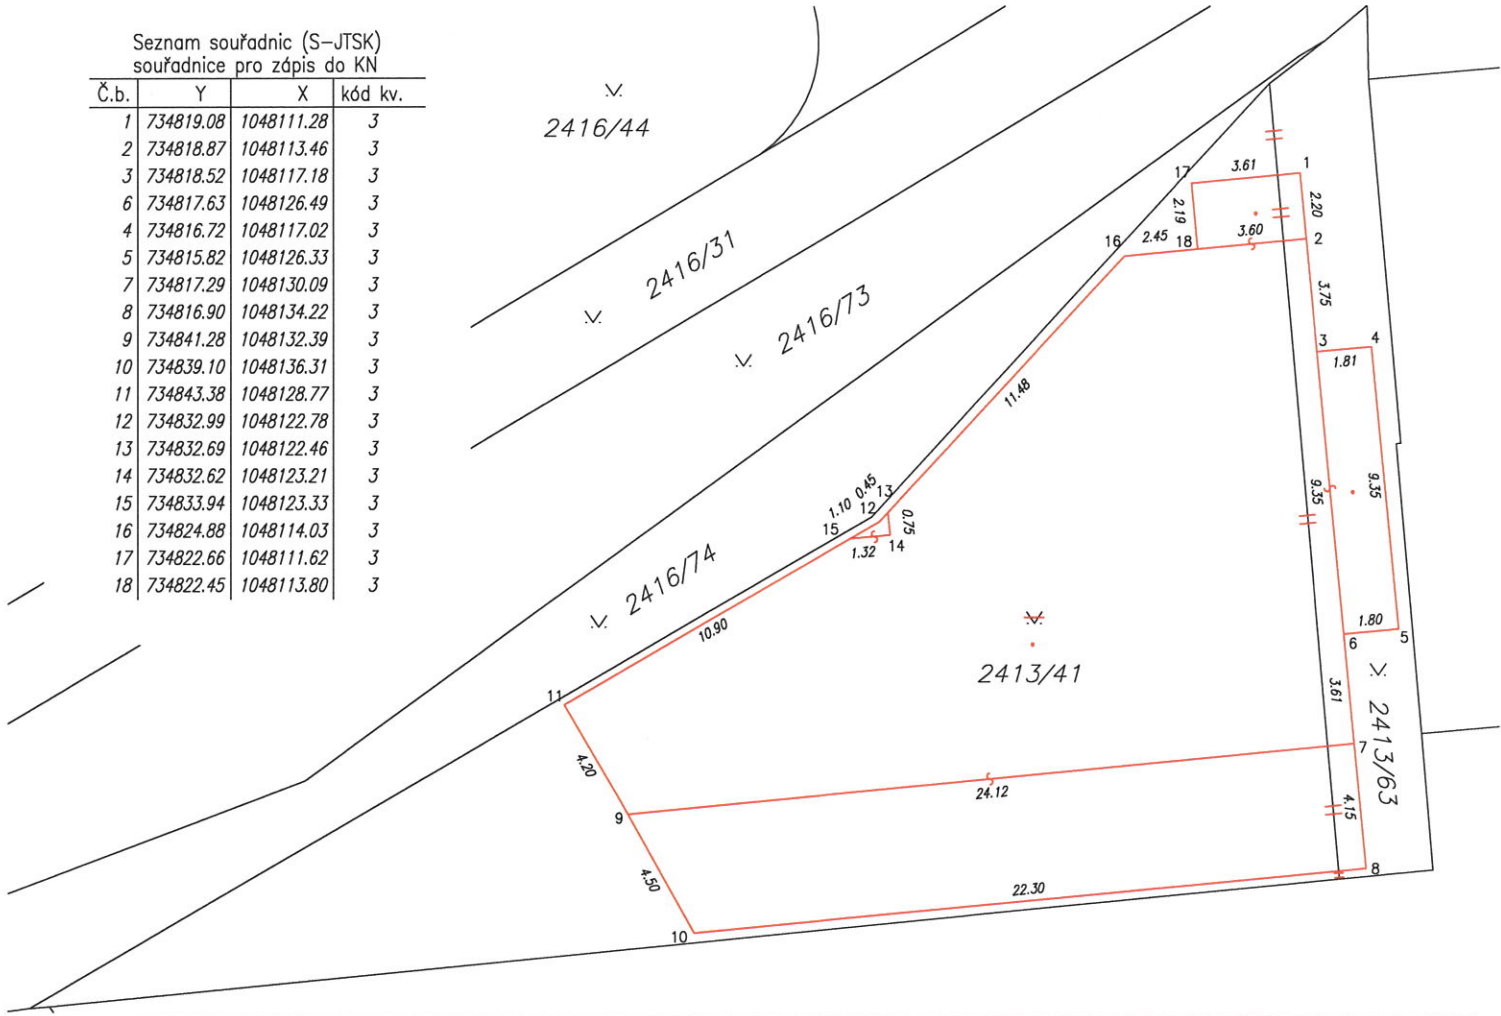

GEOMETRICKÝ PLÁN pro vyznačení budovy		Geometrický plán ověřil úředně oprávněný zeměměřický inženýr:		Stejnopis ověřil úředně oprávněný zeměměřický inženýr:	
		Jméno, příjmení:	Ing. Petr Košťál	Jméno, příjmení:	Ing. Petr Košťál
		Číslo položky seznamu úředně oprávněných zeměměřických inženýrů:	1849/1999	Číslo položky seznamu úředně oprávněných zeměměřických inženýrů:	1849/1999
		Dne: 26.4.2019	Číslo: 215/2019	Dne: 2.5.2019	Číslo: 66/2019
		Nálezitostní a přesností odpovídá právním předpisům.		Tento stejnopis odpovídá geometrickému plánu v elektronické podobě uloženému v dokumentaci katastrálního úřadu.	
Vyhotovitel: <b>GEOMAP</b> GEODETIČKÁ KANCELÁŘ GEOMAP s.r.o. Věšňova 11, Praha 10 tel./fax: 274822770 e-mail: info@geomap.cz		Katastrální úřad souhlasí s očíslovaním parcel.		Ověření stejnopisu geometrického plánu v listinné podobě.	
Číslo plánu:	4478-50/2019	KÚ pro hlavní město Prahu KP Praha Ing. Magda Müllerová PGP-2021/2019-101 2019.05.02 12:16:08 CEST			
Okres:	Hlavní město Praha				
Obec:	Praha				
Kat. území:	Hostivař				
Mapový list:	Praha 3-4/11				
Dosavadním vlastníkům pozemků byla poskytnuta možnost seznámit se v terénu s průběhem navrhovaných nových hranic, které byly označeny předepsaným způsobem:  rohů budovy					