


- LEGENDA**
- PŘÍVODNÍ POTRUBÍ 75°C
 - VRÁTNÉ POTRUBÍ 55°C
 - POUŠŤAČOVÝ KONKRETOR KOBATELEX
 - STOLÁNKOVÉ OTOPNÉ TĚLESO KOBATEX HORIZONTÁLNÍ
 - DESKOVÉ OTOPNÉ TĚLESO RADIK VENTIL KONPAKT
 - DESKOVÉ OTOPNÉ TĚLESO RADIK KLASIK
 - TRUBKOVÉ OTOPNÉ TĚLESO KORALUX LINEAR
 - SMAGOL STOUPAČIHO POTRUBÍ VYTÁPĚNÍ
 - ZNAČENÍ STOUPAČIHO POTRUBÍ VYTÁPĚNÍ

- POZNÁMKA**
- PATERNÍ POTRUBÍ VYTÁPĚNÍ BUDE OCELOVÉ
 - PATEROVÉ BRTOVÉ ROZVODY VYTÁPĚNÍ BUDOU PLASTOVÉ
 - NEJMÉNŠÍ MÍSTĚ SYSTÉMU BUDOU OPATŘENA VYPUSŤIŠŤEM
 - NEVYŠŠÍ MÍSTĚ SYSTÉMU BUDOU OPATŘENA ODZVUŠŤIŠŤEM
 - ROZKLODY VYTÁPĚNÍ BUDOU OPATŘENY TERELNOU IZOLACÍ DLE VHL 193/2007 Sb.

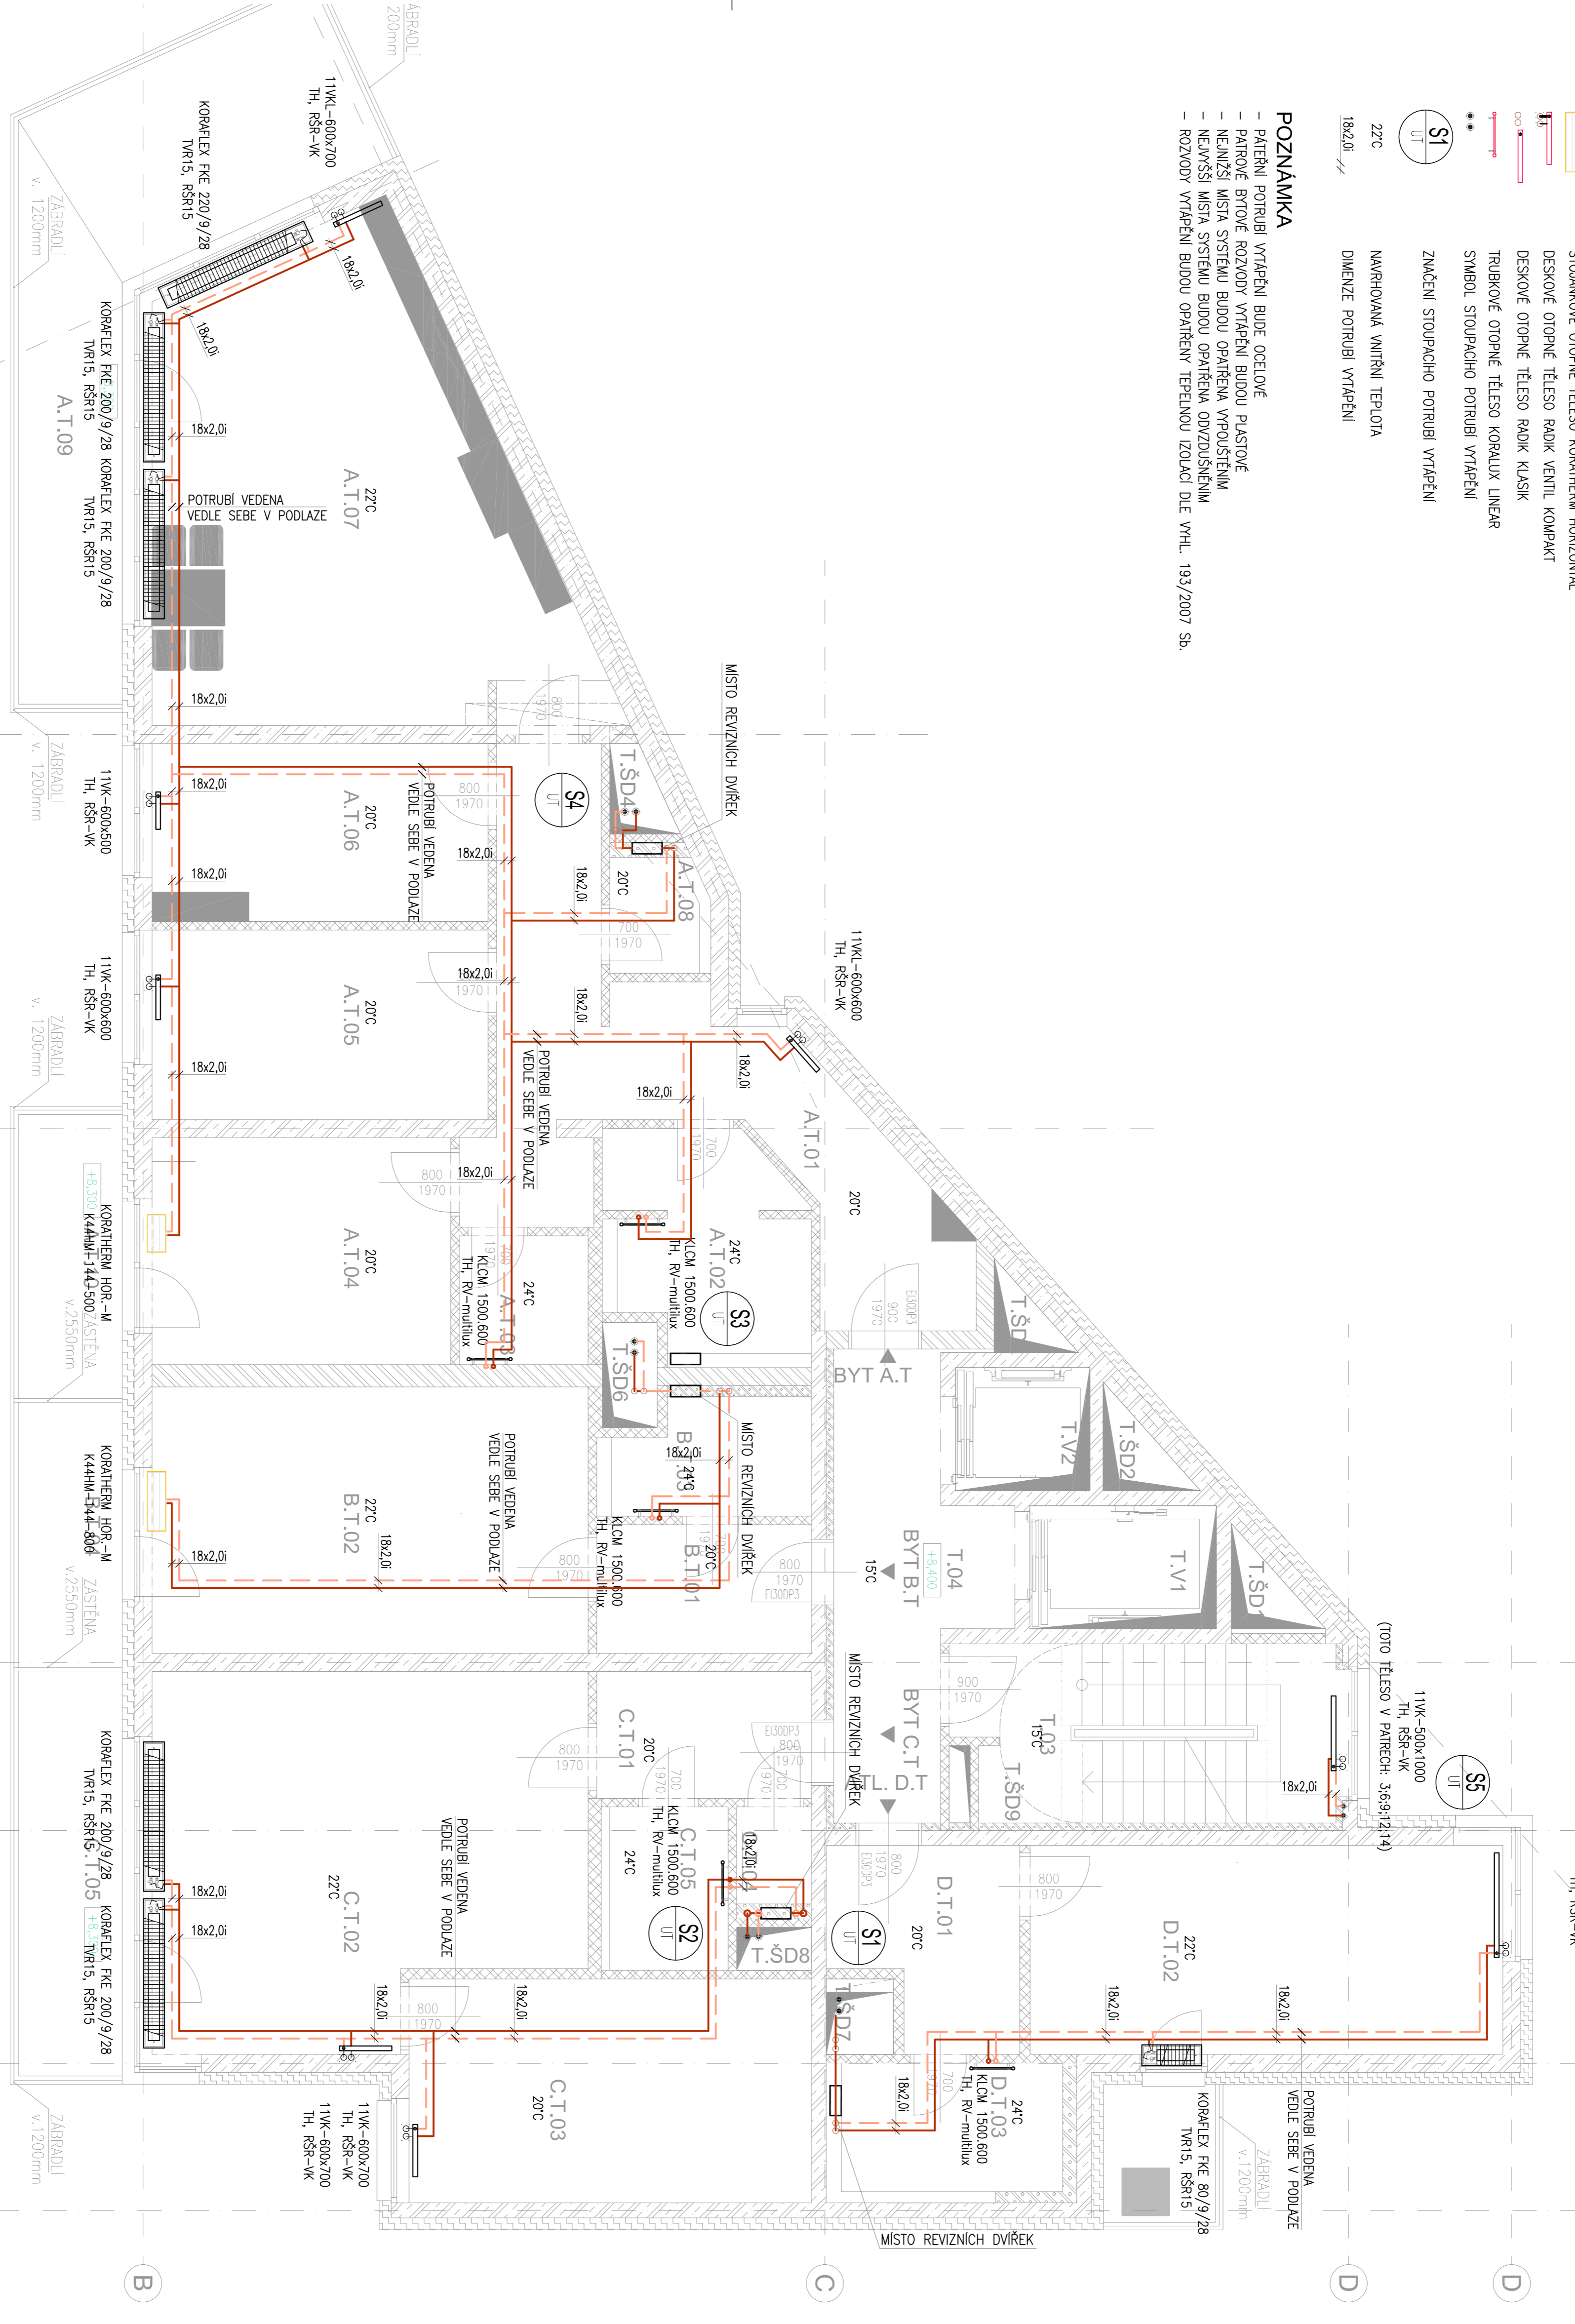

4NP až 12NP - BYT A.3 - TABULKA MÍSTNOSTI

C. M.	NÁZEV MÍSTNOSTI	PLOCHA m ²	POVRCH A. UPRAVY	STĚNY	STROPY	SOPLA
A.1.01	CHODBA	19,80	KERAMICKÁ DLÁŽBA	HLAVKÁ STUKOVÁ OMÍTKA + MALBA	OMÍTKA + MALBA	KERAM. SOPL
A.1.02	KOUPELNA	7,80	KERAMICKÁ DLÁŽBA	KERAMICKÝ OBKLAD	SPK + MALBA	TRM
A.1.03	KOUPELNA	2,80	KERAMICKÁ DLÁŽBA	KERAMICKÝ OBKLAD	SPK + MALBA	-
A.1.04	LOŽNICE	12,40	LAMINÁTOVÁ PODLAHA	HLAVKÁ STUKOVÁ OMÍTKA + MALBA	OMÍTKA + MALBA	PPL. LISTA
A.1.05	POKOJ	11,80	LAMINÁTOVÁ PODLAHA	HLAVKÁ STUKOVÁ OMÍTKA + MALBA	OMÍTKA + MALBA	PPL. LISTA
A.1.06	POKOJ	11,00	LAMINÁTOVÁ PODLAHA	HLAVKÁ STUKOVÁ OMÍTKA + MALBA	OMÍTKA + MALBA	PPL. LISTA
A.1.07	GRVACÍ POKOJ	32,50	LAMINÁTOVÁ PODLAHA + KERAMICKÁ DLÁŽBA	HLAVKÁ STUKOVÁ OMÍTKA + MALBA	OMÍTKA + MALBA	SPK + MALBA
A.1.08	WC	2,00	KERAMICKÁ DLÁŽBA	KERAMICKÝ OBKLAD	SPK + MALBA	-
A.1.09	BALKÓN	19,20	KERAMICKÁ DLÁŽBA	-	-	KERAM. SOPL (50MM)
A.1.10	BALKÓN	4,90	KERAMICKÁ DLÁŽBA	-	-	KERAM. SOPL (50MM)
PLOCHA BYTU CELKEM 203,70m ²						

4NP až 12NP - BYT B.3 - TABULKA MÍSTNOSTI

C. M.	NÁZEV MÍSTNOSTI	PLOCHA m ²	POVRCH A. UPRAVY	STĚNY	STROPY	SOPLA
B.1.01	CHODBA	4,80	KERAMICKÁ DLÁŽBA	HLAVKÁ STUKOVÁ OMÍTKA + MALBA	OMÍTKA + MALBA	KERAM. SOPL
B.1.02	POKOJ S K.	20,80	LAMINÁTOVÁ PODLAHA	HLAVKÁ STUKOVÁ OMÍTKA + MALBA	OMÍTKA + MALBA	PPL. LISTA
B.1.03	KOUPELNA	4,80	KERAMICKÁ DLÁŽBA	KERAMICKÝ OBKLAD	SPK + MALBA	-
A.1.10	BALKÓN	5,10	KERAMICKÁ DLÁŽBA	-	-	KERAM. SOPL (50MM)
PLOCHA BYTU CELKEM 20,70m ²						

4NP až 12NP - BYT C.3 - TABULKA MÍSTNOSTI

C. M.	NÁZEV MÍSTNOSTI	PLOCHA m ²	POVRCH A. UPRAVY	STĚNY	STROPY	SOPLA
C.1.01	CHODBA	4,80	KERAMICKÁ DLÁŽBA	HLAVKÁ STUKOVÁ OMÍTKA + MALBA	OMÍTKA + MALBA	KERAM. SOPL
C.1.02	POKOJ S K.	27,70	LAMINÁTOVÁ PODLAHA	HLAVKÁ STUKOVÁ OMÍTKA + MALBA	OMÍTKA + MALBA	PPL. LISTA
C.1.03	POKOJ	16,10	LAMINÁTOVÁ PODLAHA	HLAVKÁ STUKOVÁ OMÍTKA + MALBA	OMÍTKA + MALBA	PPL. LISTA
C.1.04	WC	1,25	KERAMICKÁ DLÁŽBA	KERAMICKÝ OBKLAD	SPK + MALBA	-
C.1.05	KOUPELNA	3,80	KERAMICKÁ DLÁŽBA	KERAMICKÝ OBKLAD	SPK + MALBA	-
C.1.10	BALKÓN	7,30	KERAMICKÁ DLÁŽBA	-	-	KERAM. SOPL (50MM)
PLOCHA BYTU CELKEM 53,68m ²						

4NP až 12NP - ATELIER D.3 - TABULKA MÍSTNOSTI

C. M.	NÁZEV MÍSTNOSTI	PLOCHA m ²	POVRCH A. UPRAVY	STĚNY	STROPY	SOPLA
D.1.01	CHODBA	6,30	KERAMICKÁ DLÁŽBA	HLAVKÁ STUKOVÁ OMÍTKA + MALBA	OMÍTKA + MALBA	KERAM. SOPL
D.1.02	ATELIER	17,80	LAMINÁTOVÁ PODLAHA	HLAVKÁ STUKOVÁ OMÍTKA + MALBA	OMÍTKA + MALBA	PPL. LISTA
D.1.03	KOUPELNA	5,90	KERAMICKÁ DLÁŽBA	KERAMICKÝ OBKLAD	SPK + MALBA	-
D.1.02	BALKÓN	2,80	KERAMICKÁ DLÁŽBA	-	-	KERAM. SOPL (50MM)
PLOCHA BYTU CELKEM 20,30m ²						

±0,000 = 261,000 BpV

GENIUS LOCI DEVELOPER, a.s.
OSKOVÁ 30264/130 00, PRAHA 3

INVESTOR:
GENIUS LOCI

PROJEKTANT ČSTI:
RÜPIK, s.r.o.
VLADISLAVOVA 13, 110 00 PRAHA 1

PROJEKTANT A. UPRAVY:
SPOLUPROJEKT PRAHA a.s.
BYSTRICKÁ 9, 140 00 PRAHA 4, ATELIER ALIQUOX

LOGO FIRMY:
RÜPIK, s.r.o.

PROJEKTANT A. UPRAVY:
SPOLUPROJEKT PRAHA a.s.

ZÁP. PROJEKTANT:
ING. DANIEL RÜPK

VÝKONČOVÁL:
Ondřej Reboň

AUTORIZAČNÍ LISTINA

LOGO FIRMY:
SPOLUPROJEKT PRAHA a.s.

PROJEKTANT ČSTI:
SPOLUPROJEKT PRAHA a.s.

ZÁP. PROJEKTANT:
ING. DANIEL RÜPK

VÝKONČOVÁL:
Ondřej Reboň

AUTORIZAČNÍ LISTINA

GENERÁLNÍ PROJEKTANT:
SPOLUPROJEKT PRAHA a.s.
BYSTRICKÁ 9, 140 00 PRAHA 4, ATELIER ALIQUOX

ARCHTEKT:
ING. PETR ZEMEK

SPOLUPRÁCE:
DOC. ING. ARCH. VĚROU ALIQUOX

HEP:
ING. PAVEL MELICH

SOUBOR:
FOTIE: 8 44

1:50

ÚL. HODLÉTECKÁ, PRAHA 15

PRAC.Č. 2413/41 A 2413/63, K.Ú. HOSTIVÁŘ

MAZEV SYMBOL:
SO 101 - POLYFUNKČNÍ DŮM

REZIDENCE HOSTIVÁŘ

OBJEKT:
SO 101 - POLYFUNKČNÍ DŮM

PRŮBĚH:
AUTORIZAČNÍ LISTINA

ZÁST:
D.1.4.D - VYTÁPĚNÍ

VÝKRES:
PUDOVÝS 4 - 12NP

ČÍSLO VÝKRESU:
05